




Rzut I piętra

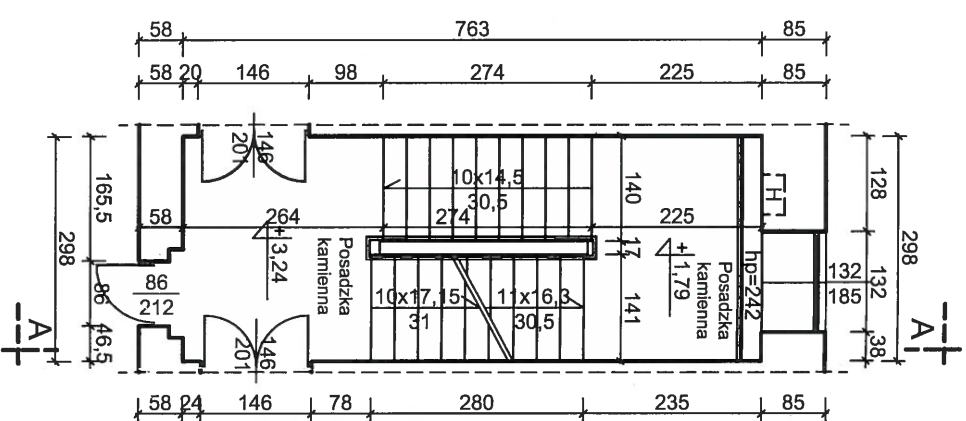


Rzut II piętra

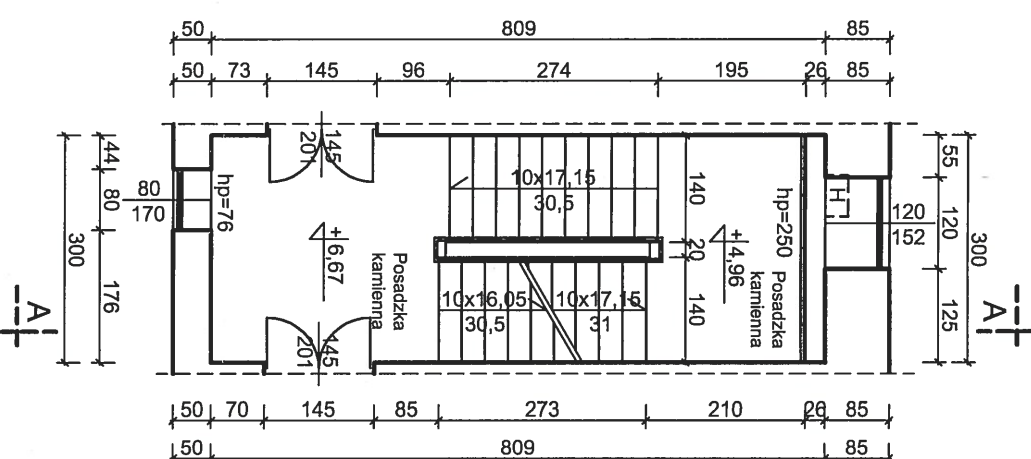


Rzut III piętra

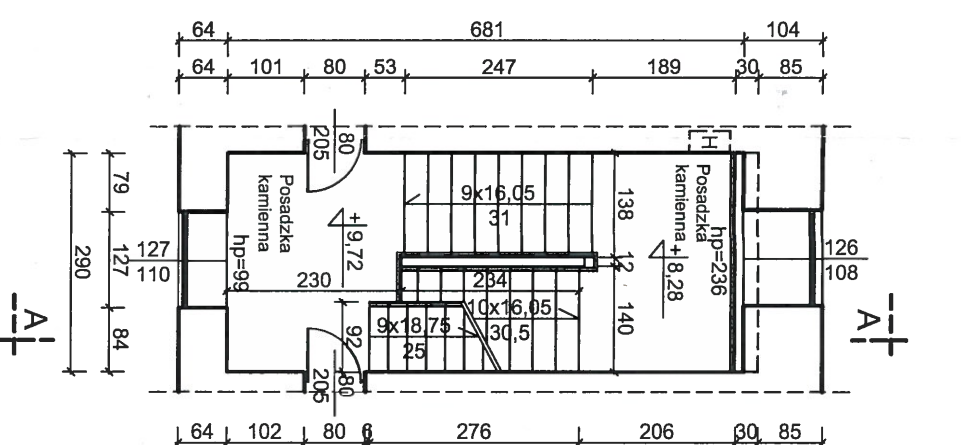

Rzut strychu

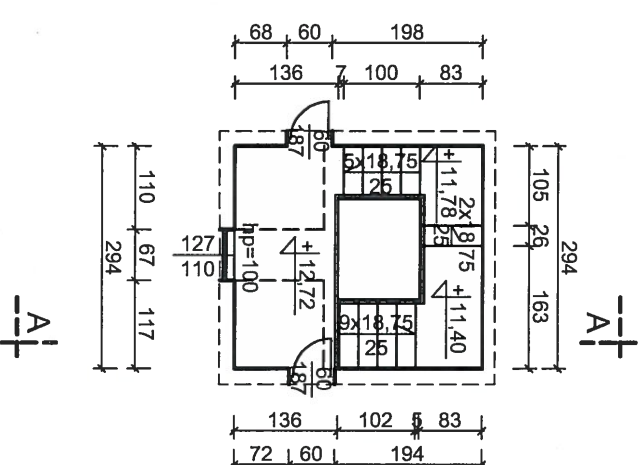

Rzut parteru

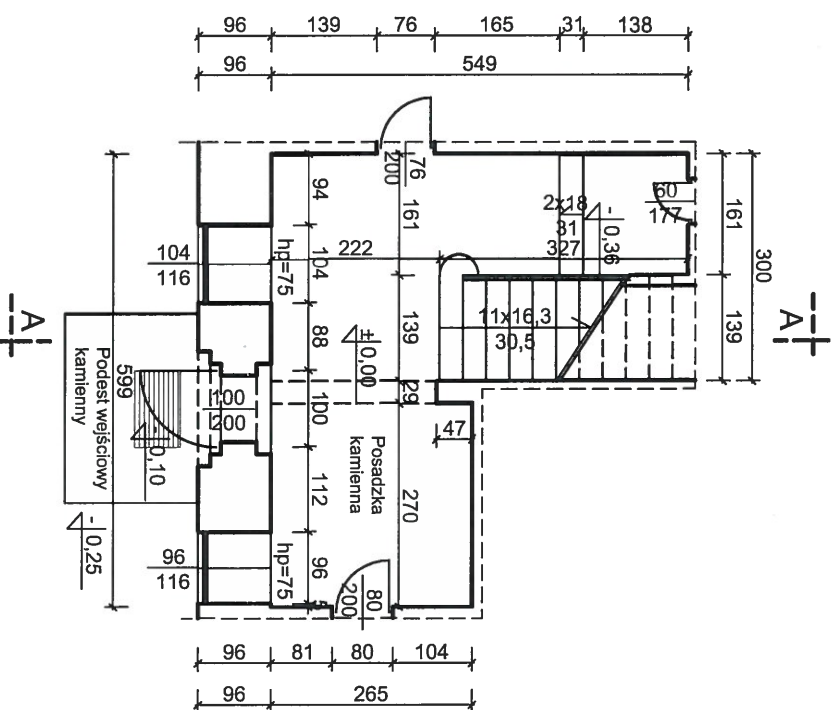


Rzuty klatki schodowej - projekt remontu

Uzasadnienie dotyczący
wyłączenia elementów wystroju
wnętrza.

RZECZOZNAWCA
DO SPRAW ZABEZPIECZEN PRZECIWPÓŻAROWYCH
mgr inż. Andrzej Szamrelo
UPR. nr 597/2014
Bartoszyce 18.04.2018r.
Zgodność projektu z wymaganiami ochrony przeciwpożarowej
stwierdzam:
Z uwagami:

Obiekt	Miejska Biblioteka Publiczna w Kętrzynie	PODPIS
Adres	Plac Zamkowy 1, 11-400 Kętrzyn	
Projektant	mgr inż. arch. Maciej Ciborowski	NR UPR.
Skala	1:100	Przedmiot
	04.2018r.	Rzuty klatki schodowej
		Nr rys.
		2

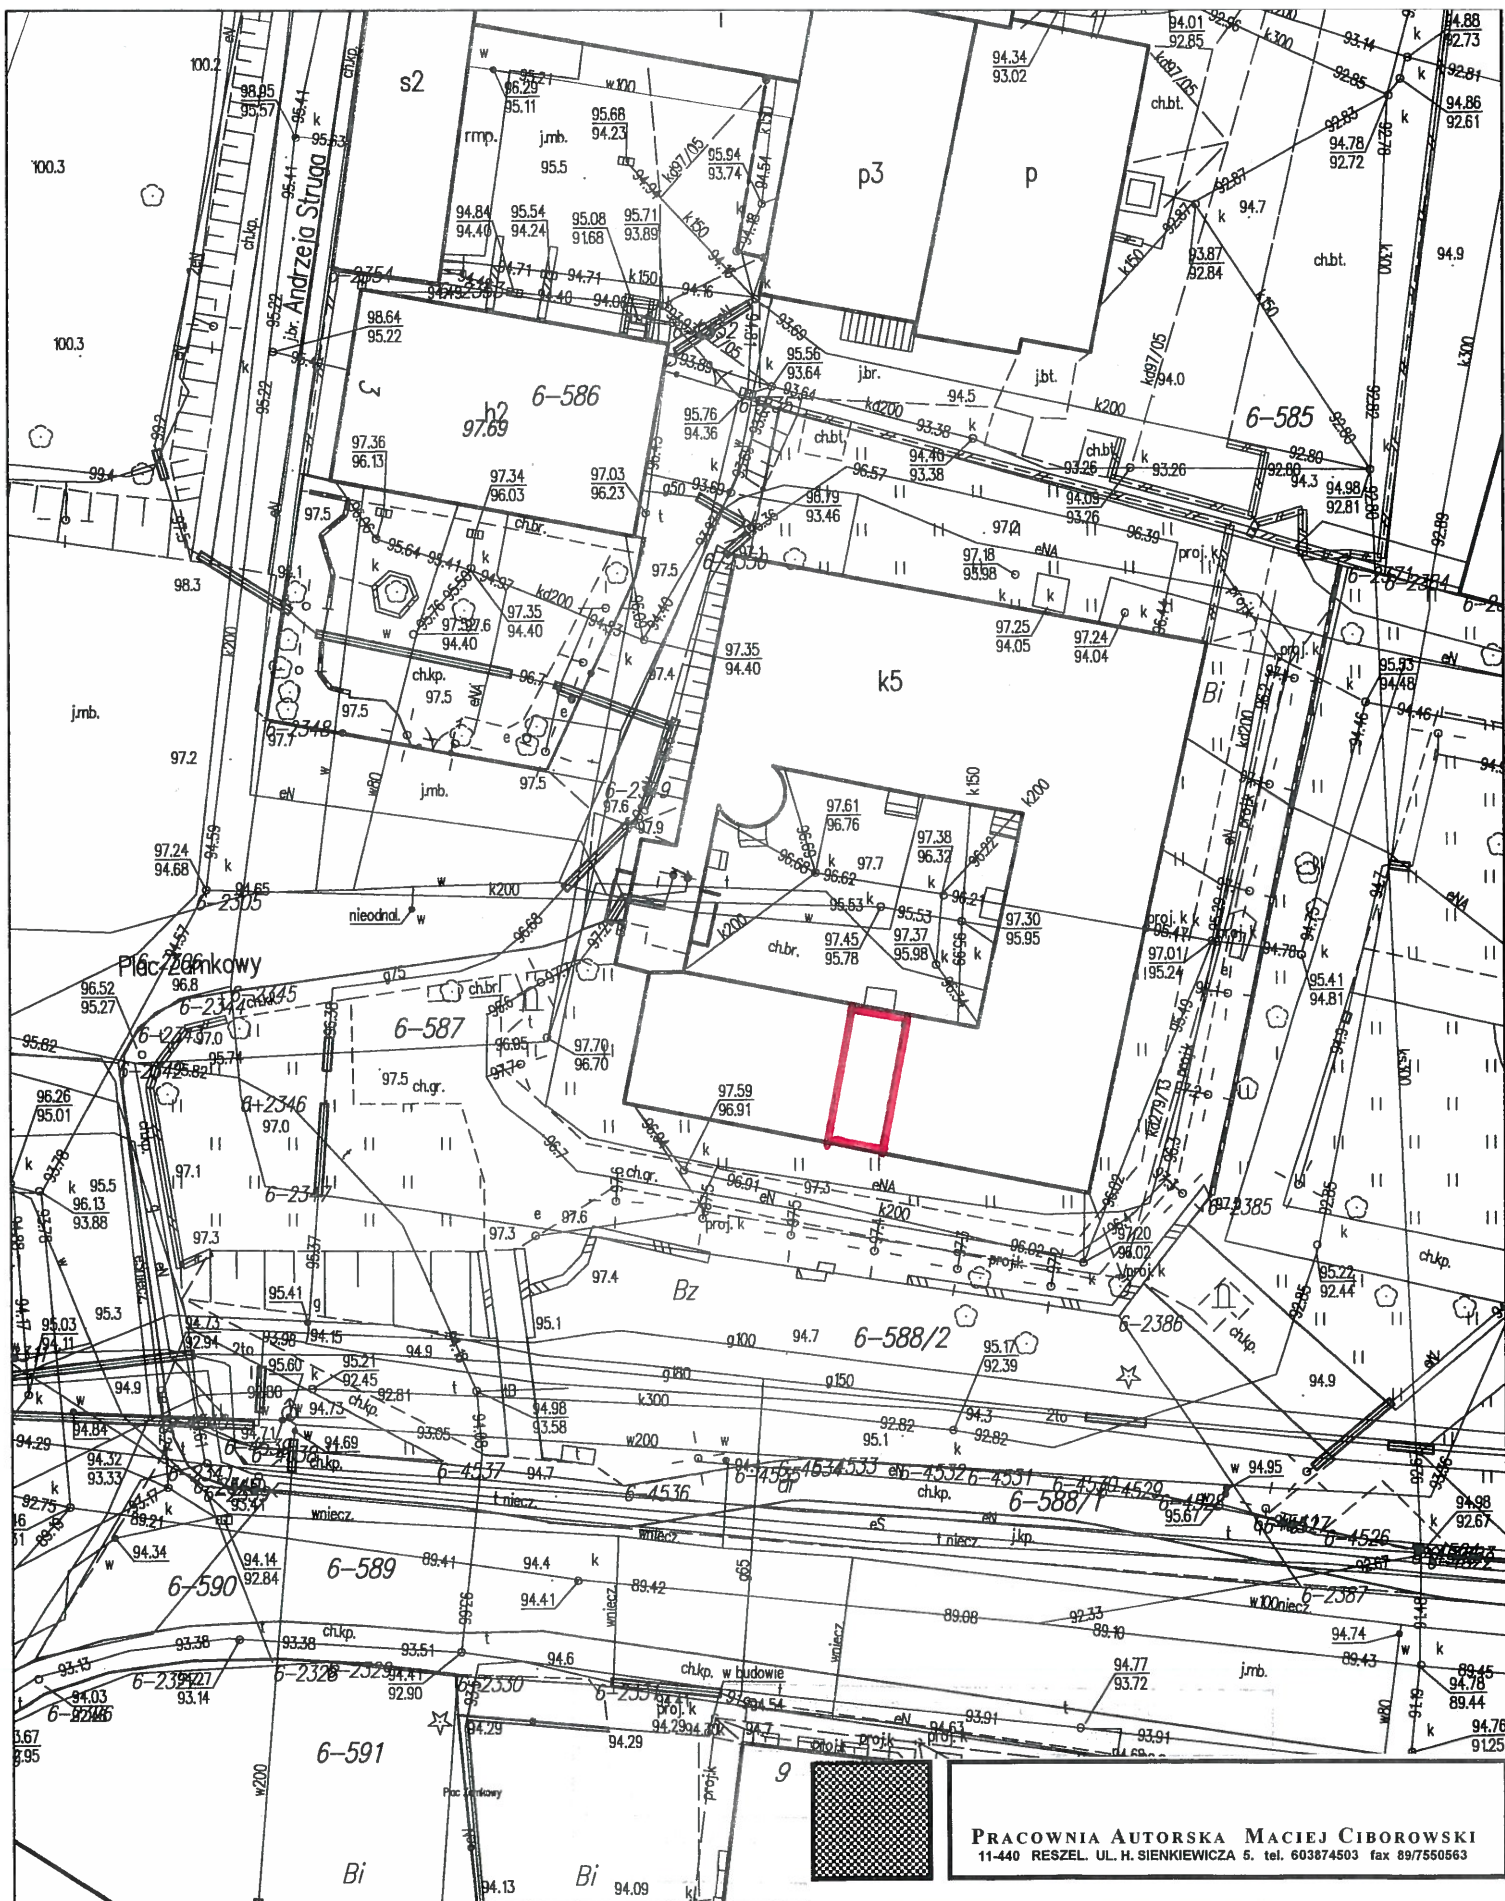

miasto Kętrzyn
skala 1:500

G. K. W.

OPRACOWANIE, OBIEKT:

REMONT KLATKI SCHODOWEJ
MIEJSKIEJ BIBLIOTEKI PUBLICZNEJ W KĘTRZYNIE
Zamek w Kętrzynie, pl. Zamkowy 1

PROJEKTANT:
MACIEJ CIBOROWSKI • ARCHITEKT

UPR. BUD. ST-700/83

RESZEL, UL. SIENKIEWICZA 5

RYSunEK, SKALA:

PLAN SYTUACYJNY 1:500

RYs.: 1

PRACOWNIA AUTORSKA MACIEJ CIBOROWSKI
11-440 RESZEL, UL. H. SIENKIEWICZA 5, tel. 603874503 fax 89/7550563