

OSŁONA GRZEJNIKA

Osłony grzejników z blachy stalowej ażurowej jak w istniejących osłonach w pomieszczeniach biblioteki.

Osłona uformowana na kształt „pudełka” zamykającego grzejnik od frontu i z trzech stron (bez spodu) .



Na krawędziach frontu osłony przyspawana ramka z płaskownika 3/40.

Od frontu emblemat metalowy.

Całość zabezpieczyć antykorozyjnie, malować na kolor ścian.

Wykaz przyjętych wymiarów:

Parter:	100x70	2 szt
Podest parteru	120x70	
Piętro I	osłona istniejąca, dostosować do pozostałych	
Podest piętra	120x70	
Piętro II	100x70	
Podest II piętra	125x70	
Piętro III	125x70	

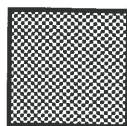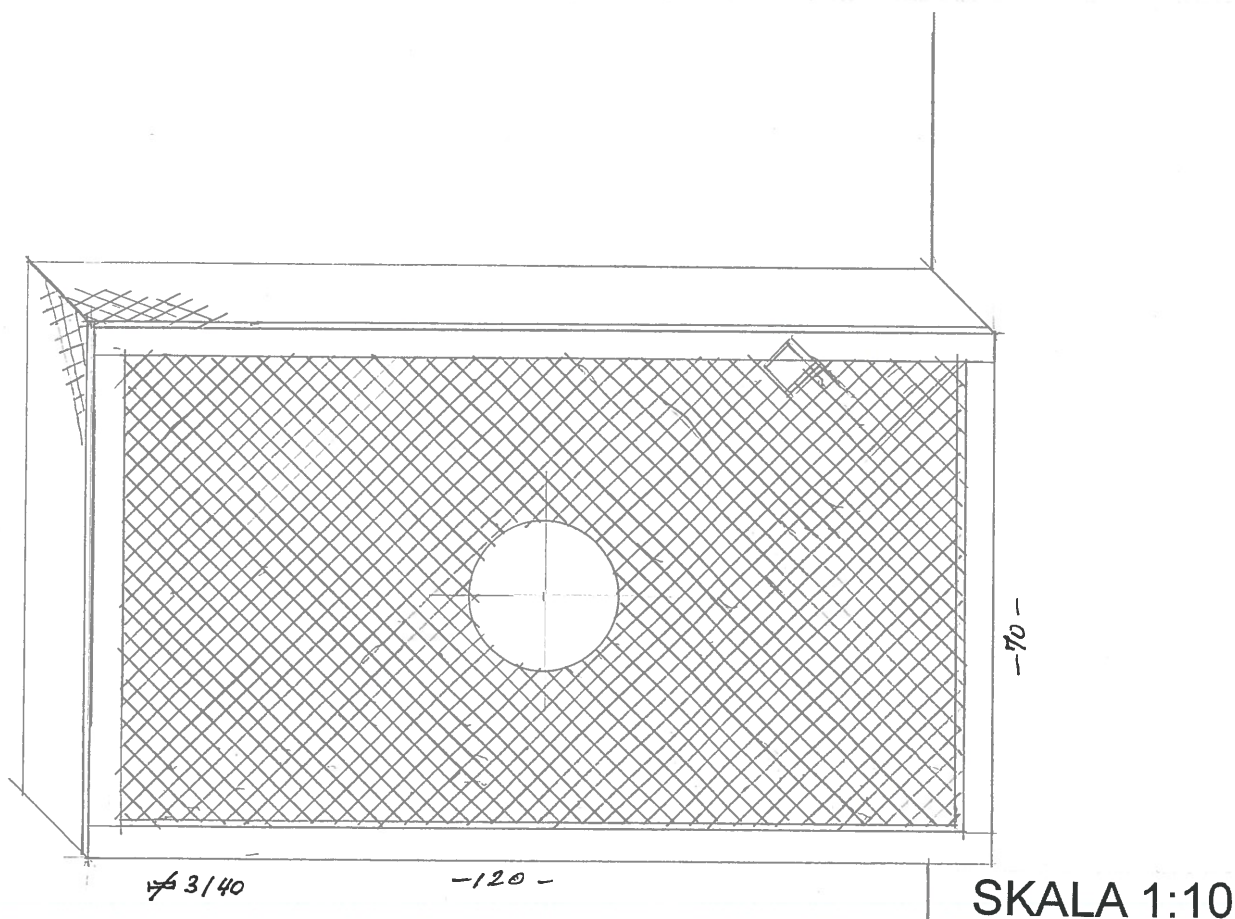

PRACOWNIA AUTORSKA MACIEJ CIBOROWSKI
11-440 RESZEL, UL. H. SIENKIEWICZA 5. tel. 603874503 fax 89/7550563

OPRACOWANIE, OBIEKT:
**REMONT KLATKI SCHODOWEJ
MIEJSKIEJ BIBLIOTEKI PUBLICZNEJ W KĘTRZYNIE
PROJEKT WYKONAWCZY**

PROJEKTANT:
MACIEJ CIBOROWSKI • ARCHITEKT
UPR. BUD. ST-700/83
RESZEL, UL. SIENKIEWICZA 5

RYSUNEK, SKALA:
SZCZEGÓŁY OSŁON C.O.

RYS.: W-11

OKŁADZINA DREWNIANA



Od strony widocznej drewno strugane i wygładzone – szlifowane.

Mocowanie okładziny drewnianej na podkładzie z papy.


Elementy drewnianego wystroju mocowane do stropu lub belki żelbetowej na kołki.

Główki wkrętów zagłębić i czpachlować.

Impregowanie, malowanie i zabezpieczenie p/poż wg opisu projektu.

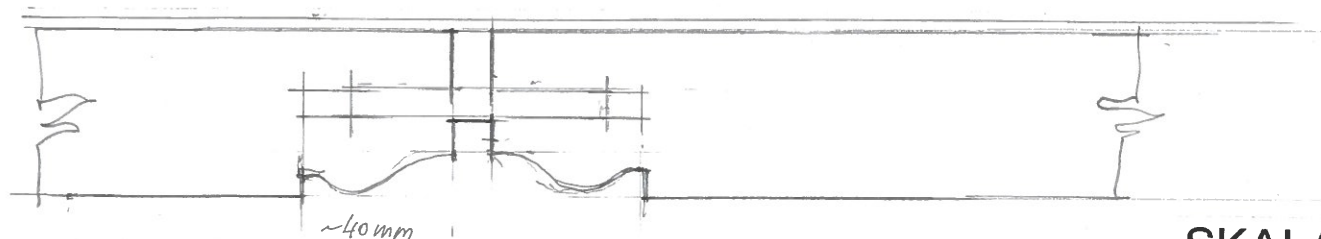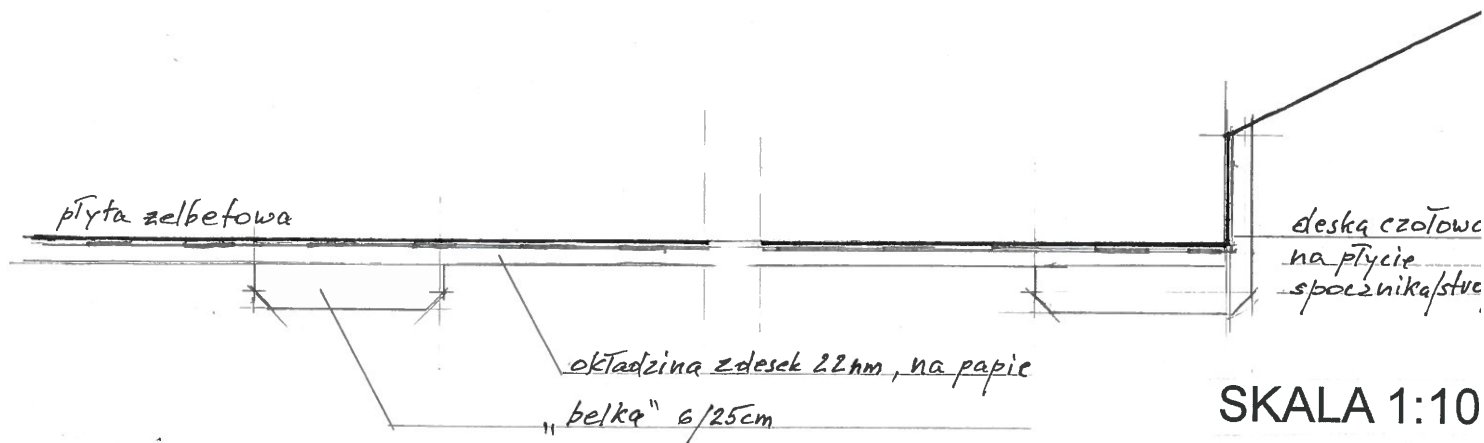

- profil krawędzi desek okładziny
deski łączyc na obce płono

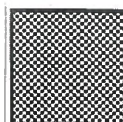

PRACOWNIA AUTORSKA MACIEJ CIBOROWSKI
11-440 RESZEL, UL. H. SIENKIEWICZA 5. tel. 603874503 fax 89/7550563

OPRACOWANIE, OBIEKT:

**REMONT KLATKI SCHODOWEJ
MIEJSKIEJ BIBLIOTEKI PUBLICZNEJ W KĘTRZYNIE
PROJEKT WYKONAWCZY**

PROJEKTANT:
MACIEJ CIBOROWSKI • ARCHITEKT

UPR. BUD. ST-700/83

RESZEL, UL. SIENKIEWICZA 5

RYSUNEK, SKALA:

SZCZEGÓŁY

rys.: **W-9**

COKOLIKI KAMIENNE


WIDOK PRZEKROJU PRZEZ POSADZKĘ I SCHODY

Cokoliki posadzek – płytki kamienne 8 cm


Cokoliki schodów – uskokowe z płytek 16,5 (wysokość stopnia) x 38 cm

- ① - marmur "Morawica jasna"
- ② - marmur "Morawica ciemna"
- ③ - marmur "Bolechowice" ciemny

Kompozycja posadzki i płyt stopni z bordiurą pokazana na rzutach

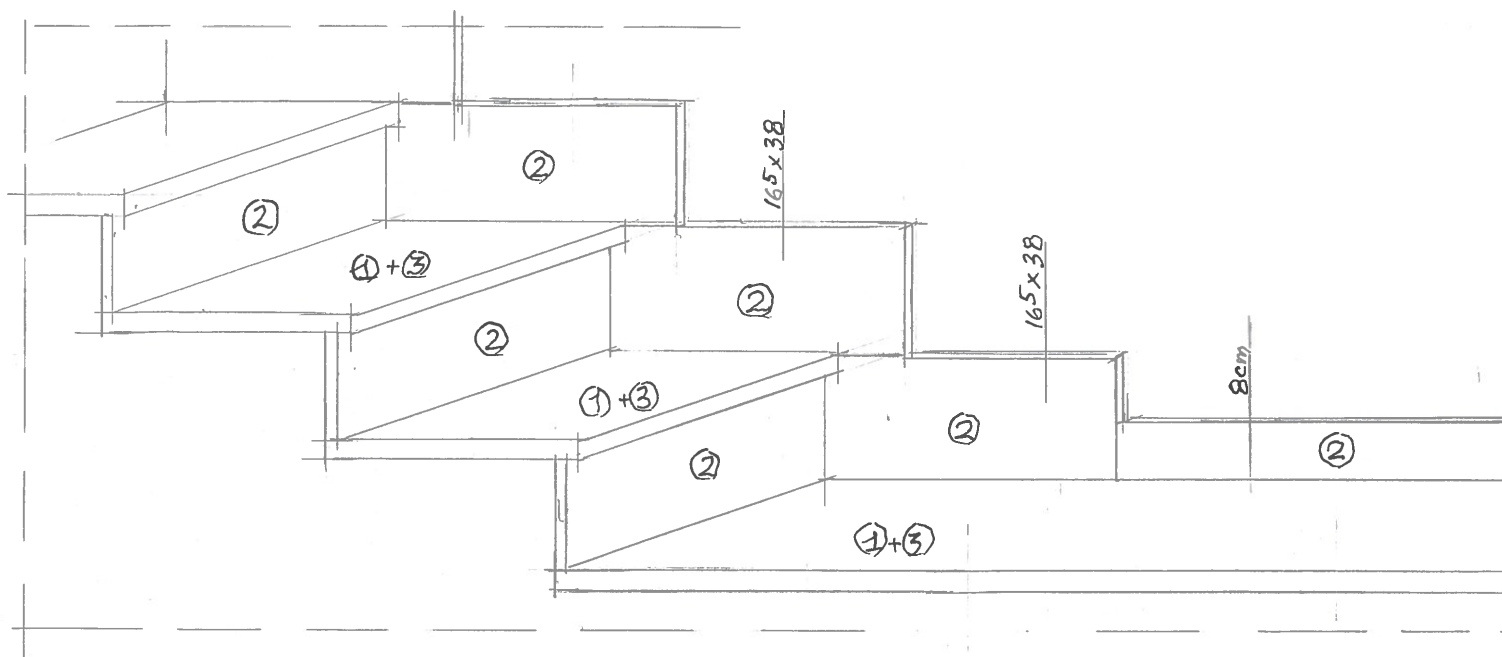

SKALA 1:10

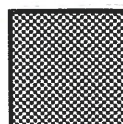

PRACOWNIA AUTORSKA MACIEJ CIBOROWSKI
11-440 RESZEL, UL. H. SIENKIEWICZA 5. tel. 603874503 fax 89/7550563

OPRACOWANIE, OBIEKT:

REMONT KLATKI SCHODOWEJ

MIEJSKIEJ BIBLIOTEKI PUBLICZNEJ W KĘTRZYNIE
PROJEKT WYKONAWCZY

PROJEKTANT:
MACIEJ CIBOROWSKI • ARCHITEKT

UPR. BUD. ST-700/83


RESZEL, UL. SIENKIEWICZA 5

RYSunEK, SKALA:


SZCZEGÓŁY

RYs.: **W-5**

- marmur "Bolechowice"
- marmur "Morawica jasna"

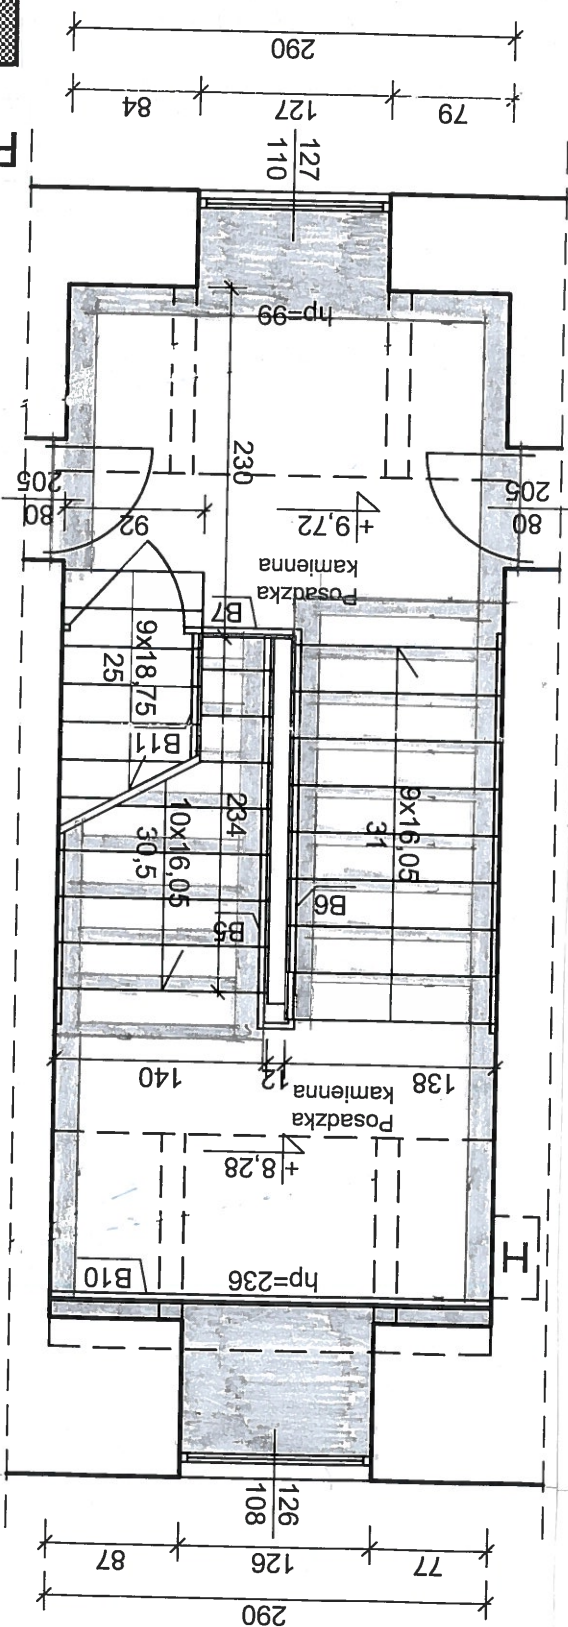

POSADZKI III, IV PIĘTRA

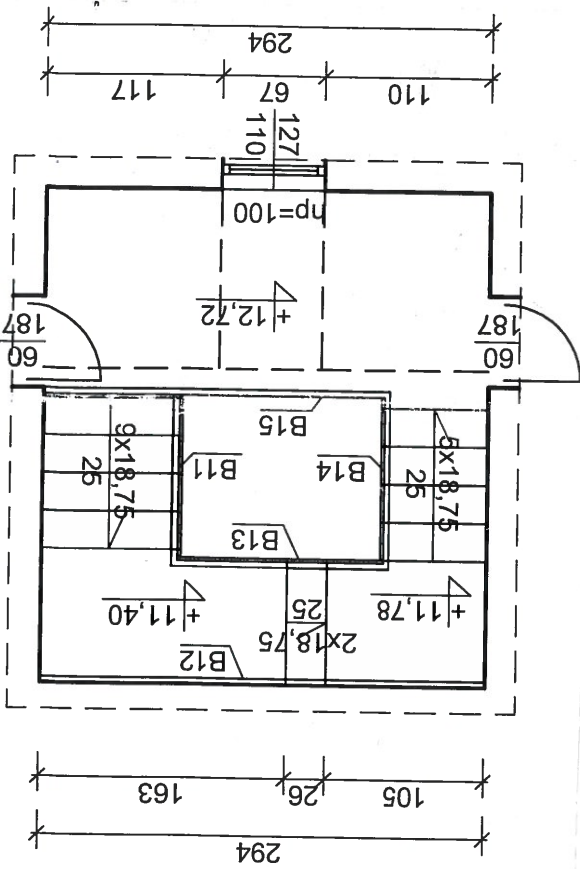

OPRACOWANIE, OBIEKT:
**REMONT KLATKI SCHODOWEJ
 MIEJSKIEJ BIBLIOTEKI PUBLICZNEJ W KĘTRZYNIE**
 PROJEKT WYKONAWCZY
 PROJEKTANT:
 MACIEJ CIBOROWSKI • ARCHITEKT
 UPR. BUD. ST-700/83
 RESZEL, UL. SIENKIEWICZA 5
 RYSUNEK, SKALA:
RZUT III, IV PIĘTRA 1:50
 RYS.: W-4

PRACOWNIA AUTORSKA MACIEJ CIBOROWSKI
 11-440 RESZEL, UL. H. SIENKIEWICZA 5, tel. 603874503, fax 897550563