

OPRACOWANIE: OBIEKT

REMONT KLATKI SCHODOWEJ

MIEJSKIEJ BIBLIOTEKI PUBLICZNEJ W KĘTRZYŃNIE

PROJEKT WYKONAWCZY

PROJEKTANT:

MACIEJ CIBOROWSKI • ARCHITEKT

UPR. BUD. ST-700/83

REGZEL, UL. SIENKIEWICZA 5

RYGUMIEK, SKALA:


RYS.: W-2

RZUT I PIĘTRA 1:20

PRACOWNIA AUTORSKA MACIEJ CIBOROWSKI

11-440 REGZEL, UL. H. SIENKIEWICZA 5, tel. 602874503 fax 897550563

POSADZKI I PIĘTRA

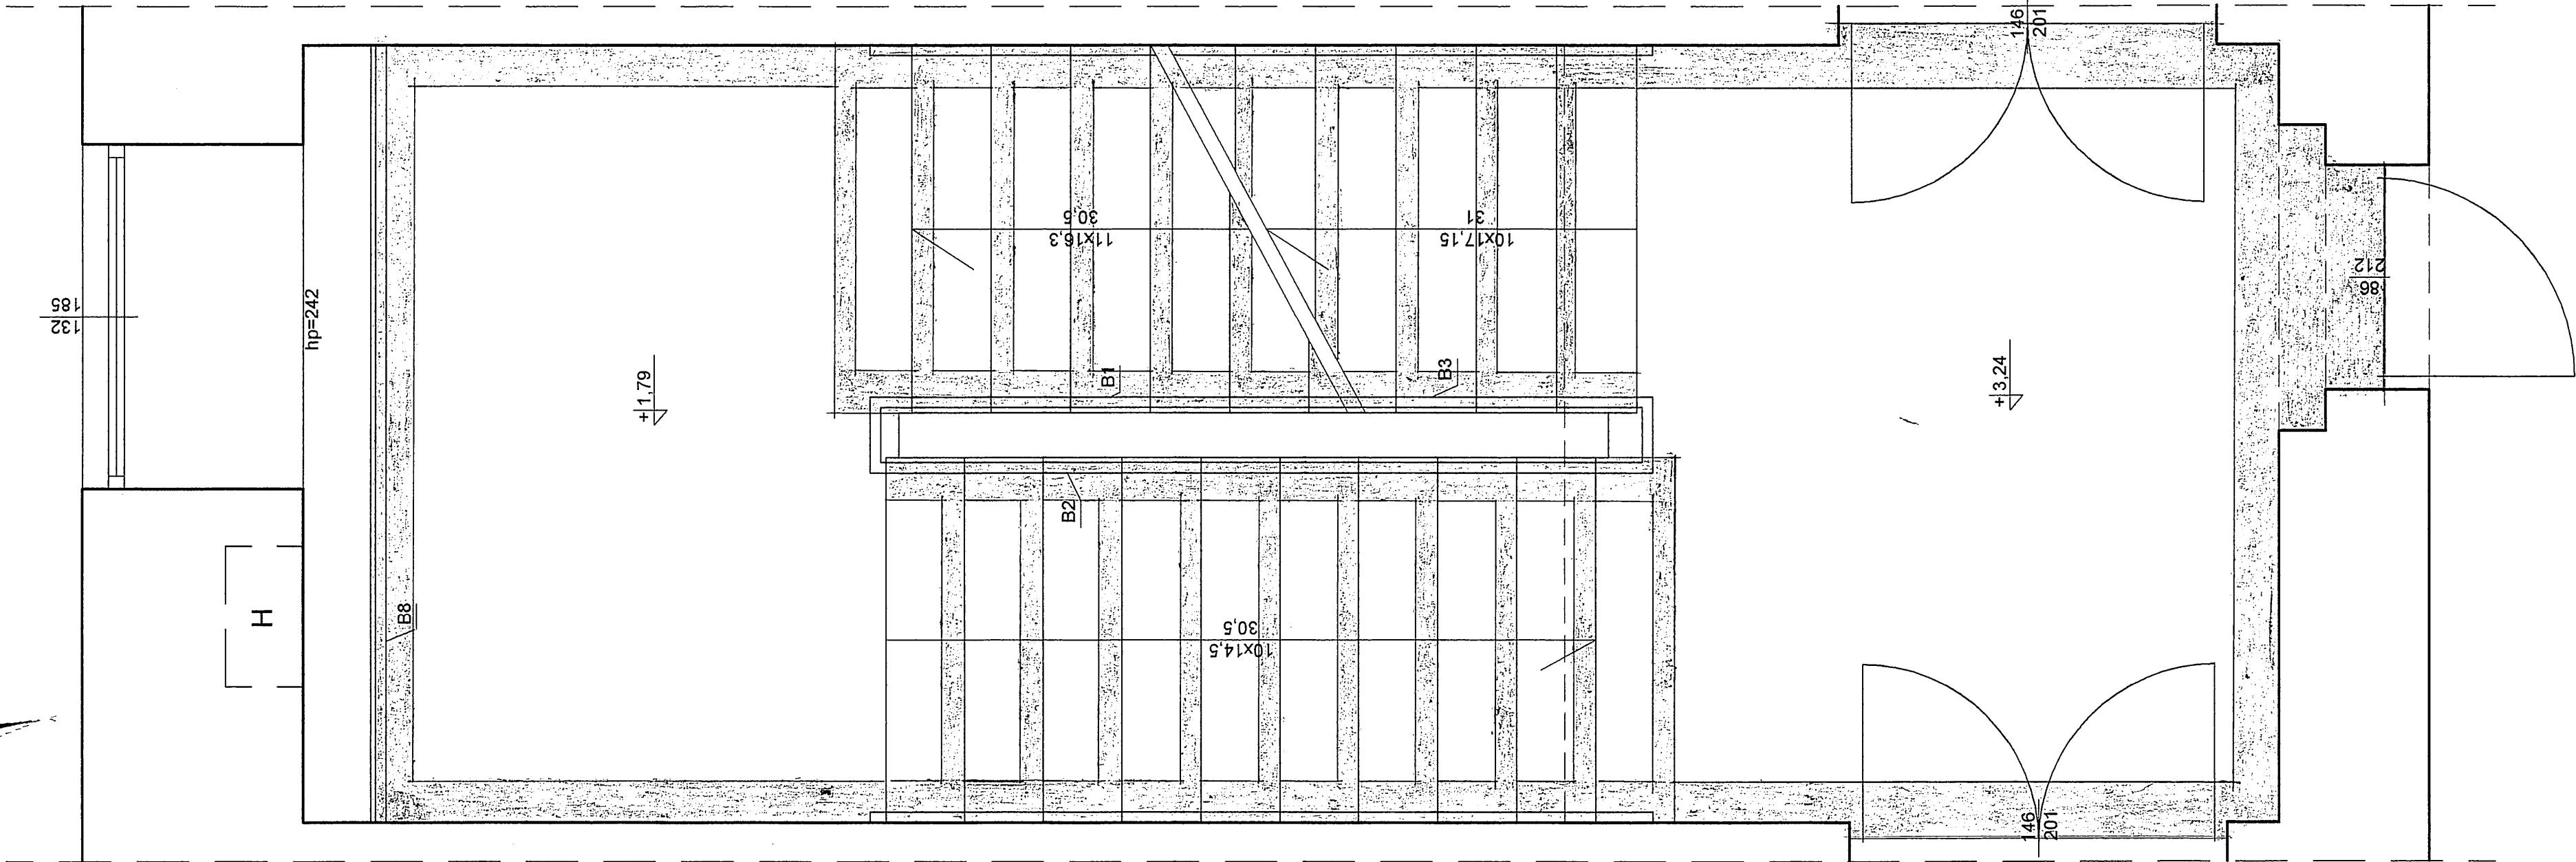

- marmur "Morawica jasna"
- marmur "Bolechowice"