
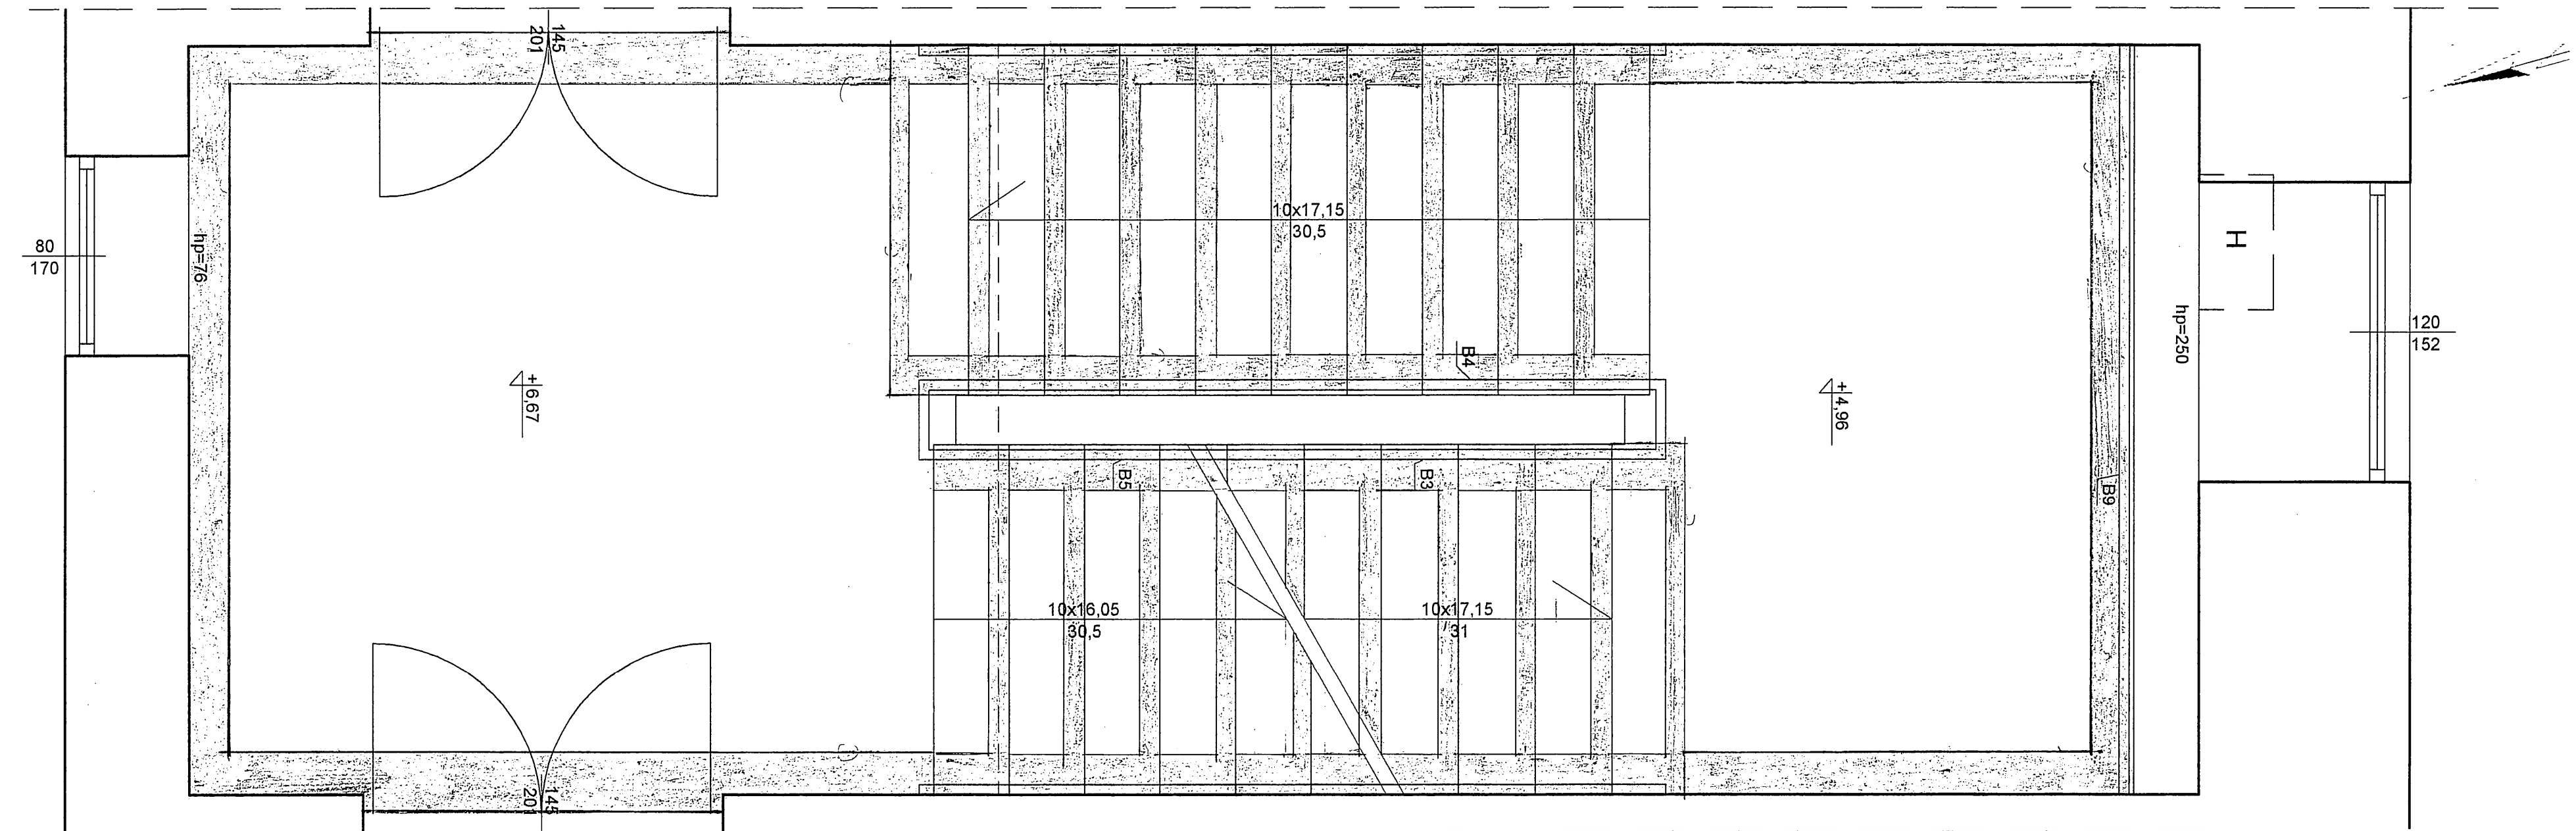
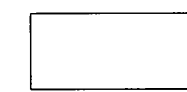


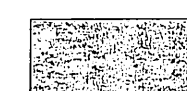

## POSADZKI II PIĘTRA

-  - marmur "Morawica jasna"
-  - marmur "Bolechowice"

PRACOWNIA AUTORSKA MACIEJ CIBOROWSKI  
11-440 RESZEL, UL. H. SIENKIEWICZA 5. tel. 603874503 fax 897650563

OPRACOWANIE, OBIEKT:  
**REMONT KLATKI SCHODOWEJ  
MIEJSKIEJ BIBLIOTEKI PUBLICZNEJ W KĘTRZYNIE  
PROJEKT WYKONAWCZY**

PROJEKTANT:  
MACIEJ CIBOROWSKI • ARCHITEKT  
UPR. BUD. ST-700/63  
RESZEL, UL. SIENKIEWICZA 5

RYSUNEK, SKALA:  
**RZUT II PIĘTRA 1:20**  
RYS.: **W-3**