



Rzut parteru

—+
A1

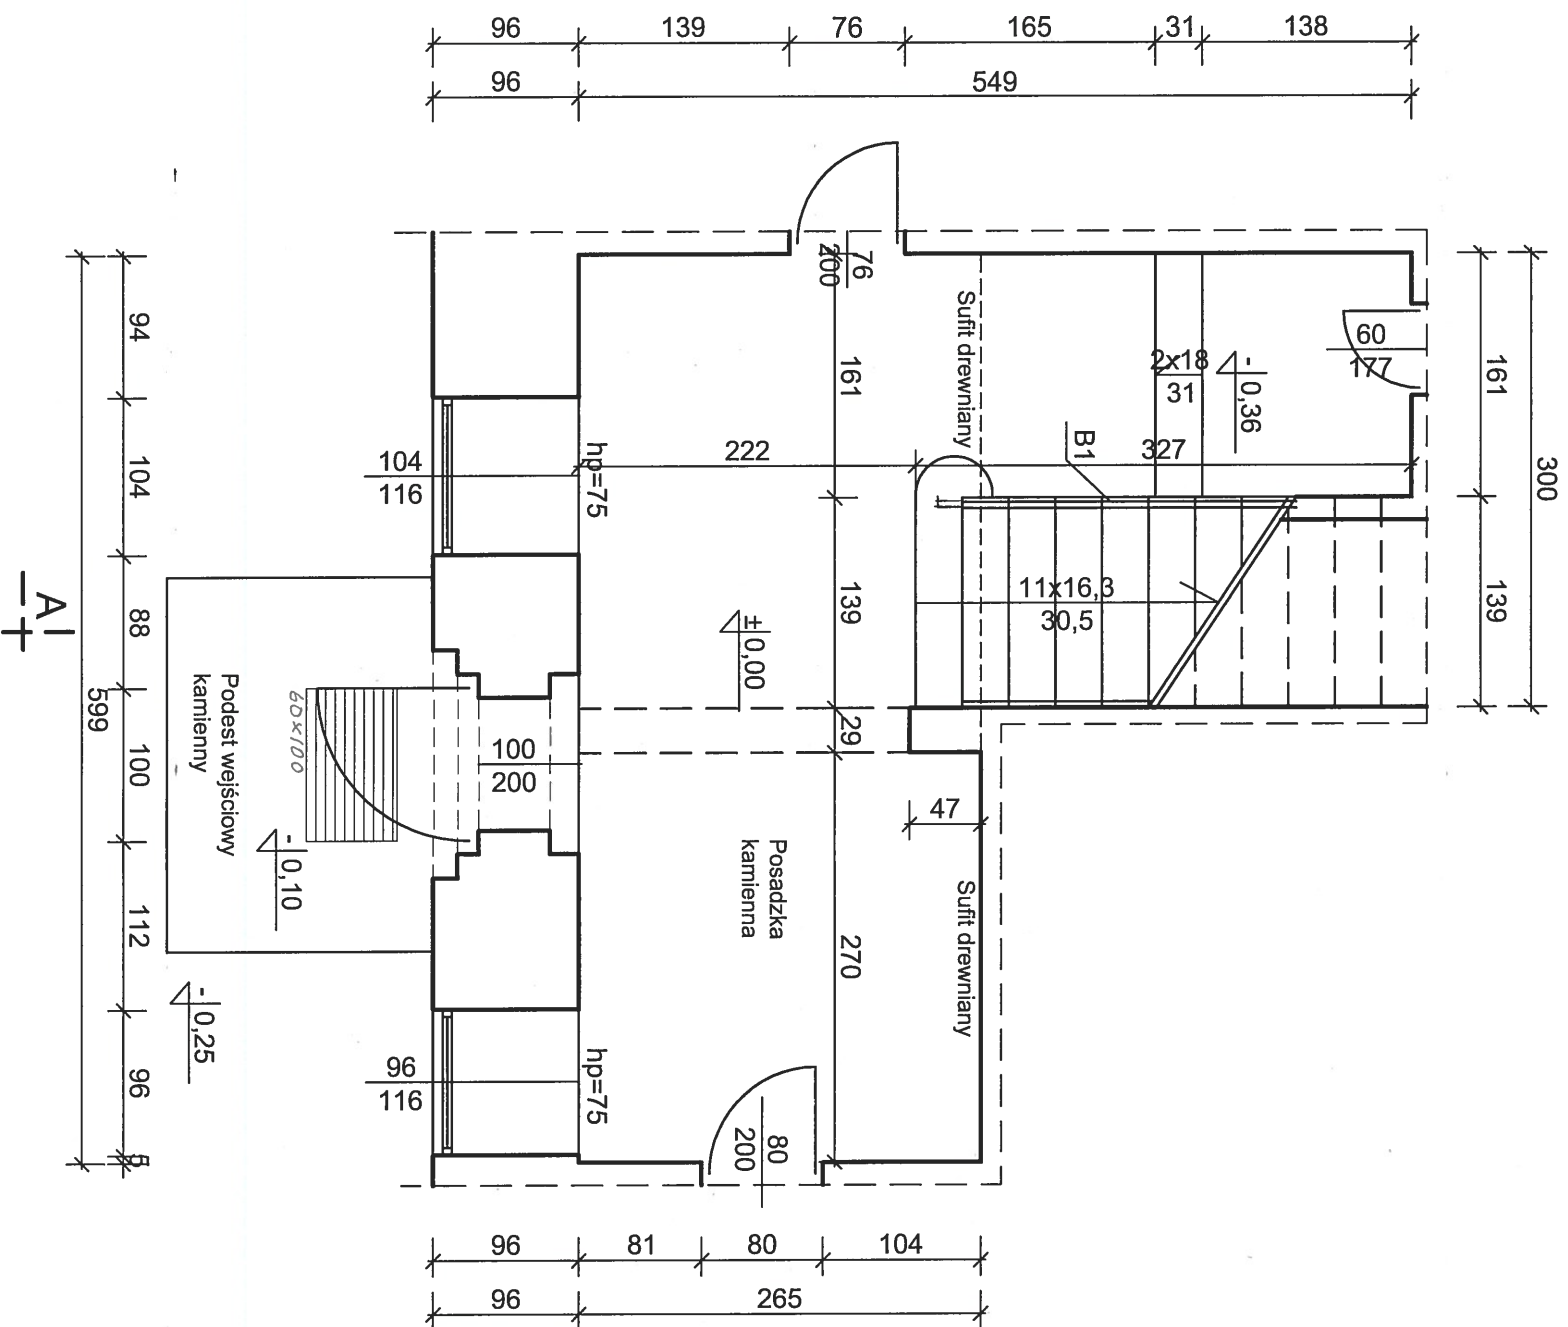

Rzut I piętra

—+
A1

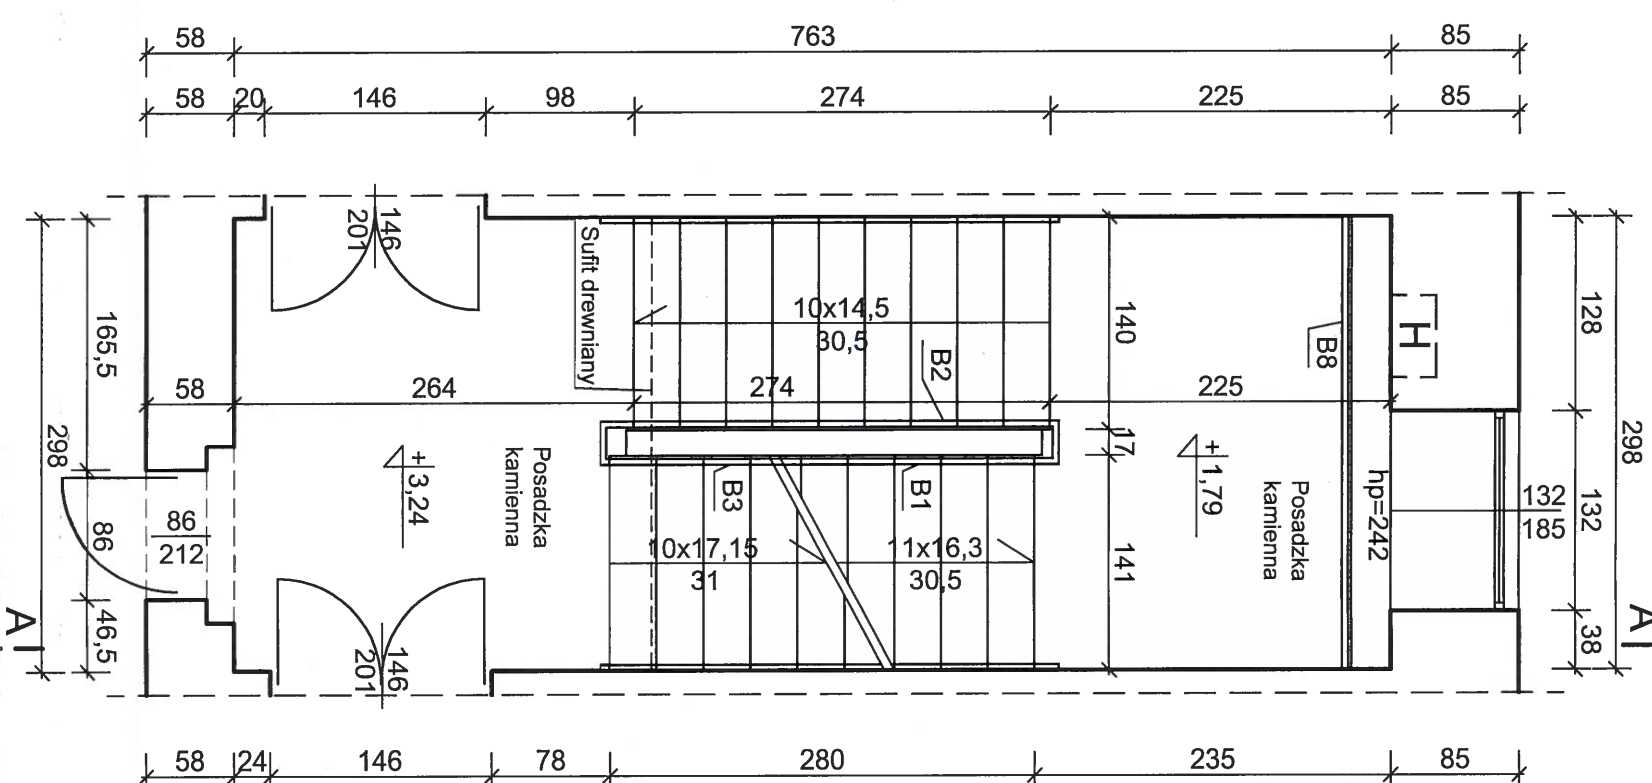

PRACOWNIA AUTORSKA MACIEJ CIBOROWSKI
11-440 RESZEL, UL. H. SIENKIEWICZA 5. tel. 603874503 fax 89/750563

OPRACOWANIE: **RENT**

**REMONT KLATKI SCHODOWEJ
MIEJSKIEJ BIBLIOTEKI PUBLICZNEJ W KĘTRZYNIE**

Zamek w Kętrzynie, pl. Zamkowy 1

PROJEKTANT:
MACIEJ CIBOROWSKI • ARCHITEKT

UPR. BUD. ST-70083


RESZEL, UL. SIENKIEWICZA 5

RYSUJEK, SKALA:

RZUT PARTERU, I PIĘTRA 1:50 RYS.: 3


Rzut II piętra

-+
A1

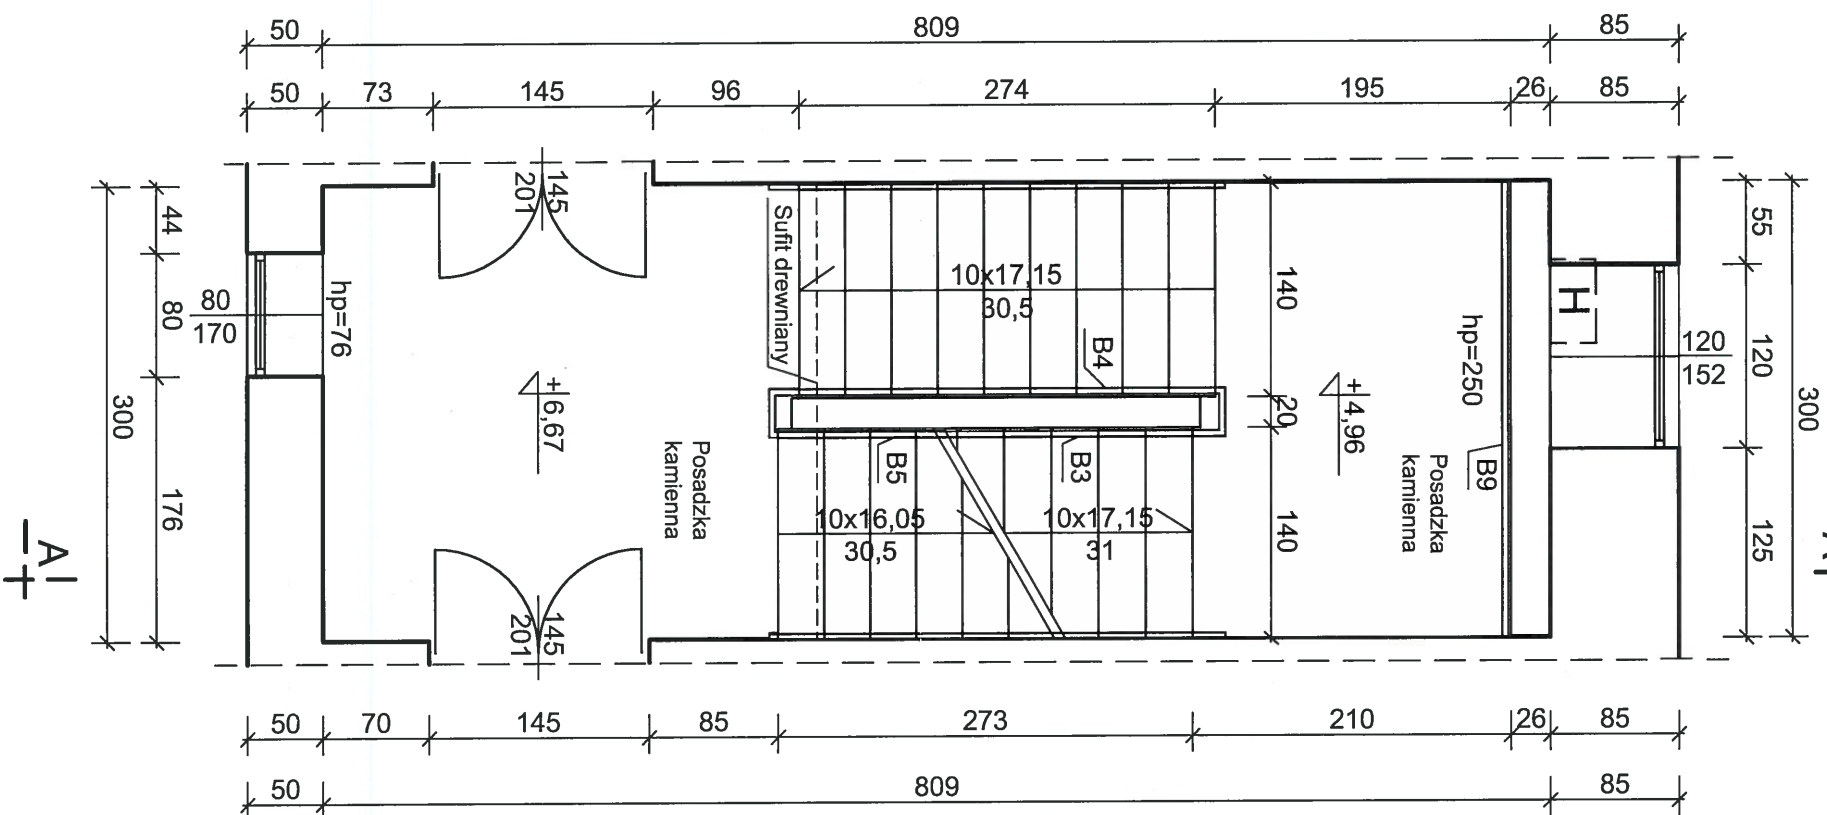



Rzut III piętra

-+
A1

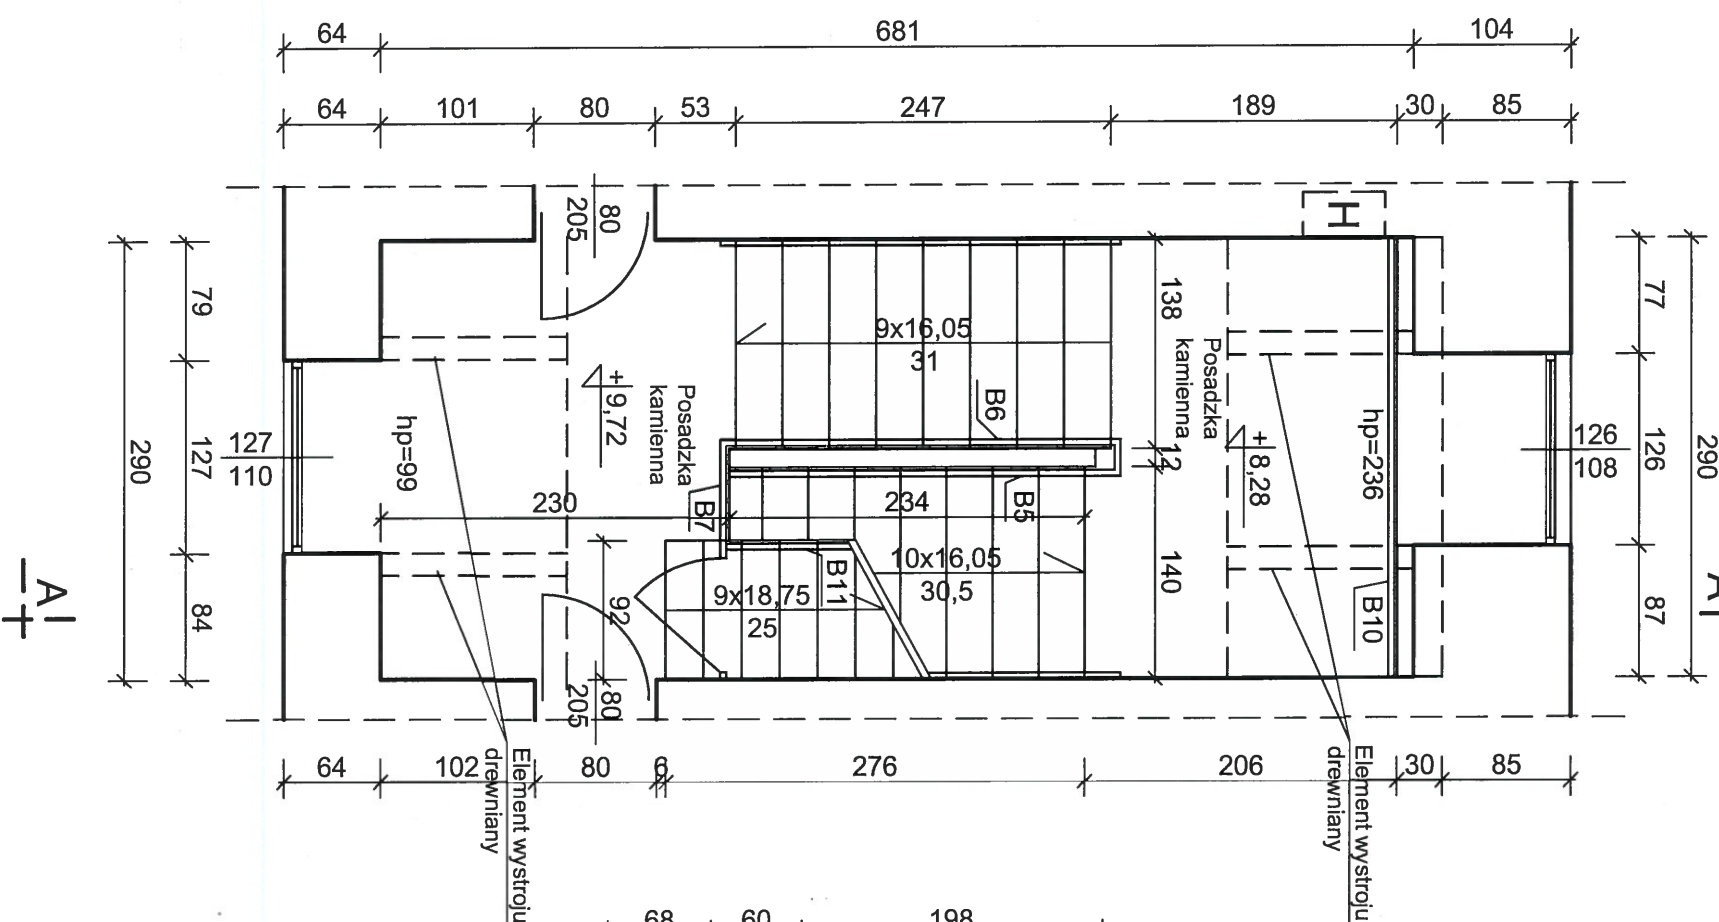

Rzut strychu

-+
A1

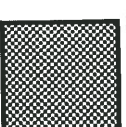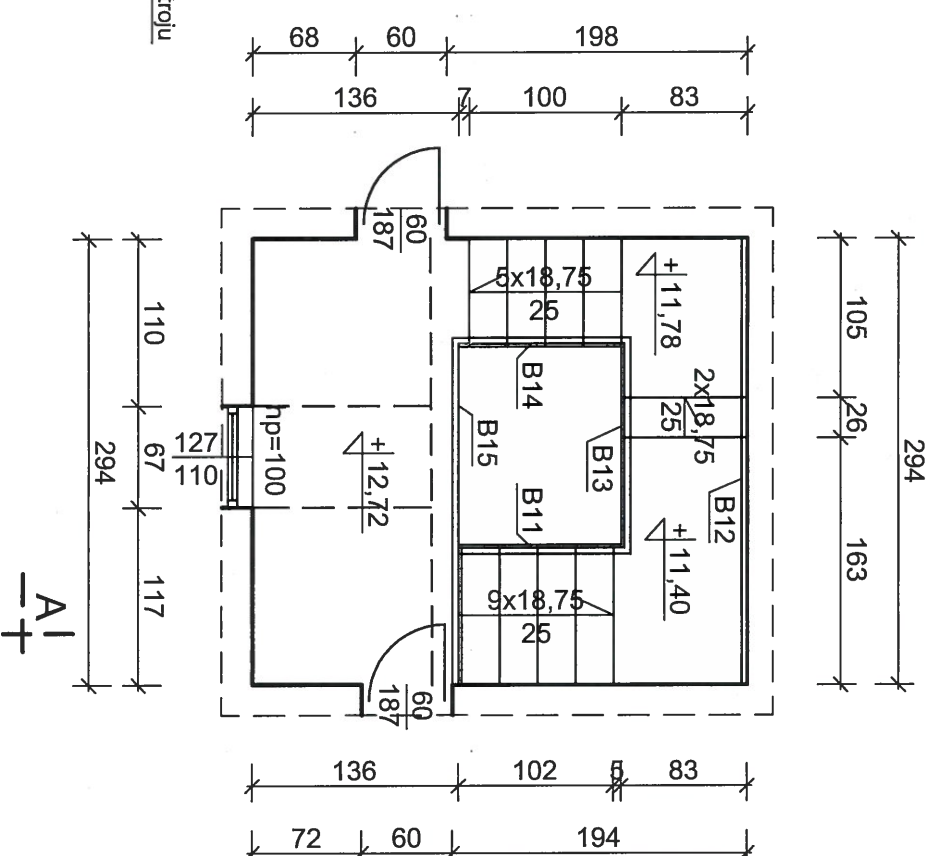

PRACOWNIA AUTORSKA MACIEJ CIBOROWSKI
11-440 RESZEL, UL. H. SIENKIEWICZA 5, tel. 603874603 fax 897650553

OPRACOWANIE: REMONT KLATKI SCHODOWEJ

MIĘJSKIEJ BIBLIOTEKI PUBLICZNEJ W KĘTRZYNI

Zamek w Kętrzynie, pl. Zamkowy 1

PROJEKTANT:

MACIEJ CIBOROWSKI • ARCHITEKT

UPR. BUD. ST-70083

RESZEL, UL. SIENKIEWICZA 5

RYSUJEK, SKALA:

RZUT II, III, IV PIĘTRA 1:50

RYS.: 4

OPRACOWANIE, OBIEKT

REMONT KLATKI SCHODOWEJ

MIEJSKIEJ BIBLIOTEKI PUBLICZNEJ W KĘTRZYNI

Zamek w Kętrzynie, pl. Zamkowy 1

PROJEKTANT:

MACIEJ CIBOROWSKI • ARCHITEKT

UPR. BUD. ST-700/83

RESZEL, UL. SIENKIEWICZA 5


RYSUNEK, SKALA:

PRZĘKRÓJ 1:50

RYS.: 5

PRACOWNIA AUTORSKA MACIEJ CIBOROWSKI

11-440 RESZEL, UL. H. SIENKIEWICZA 5, tel. 603874503 fax 89/7550663

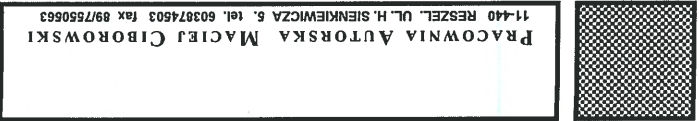

Przekrój A-A

