


ELEMENTY DREWNIANE SUFITÓW
— RZUT I PIĘTRA

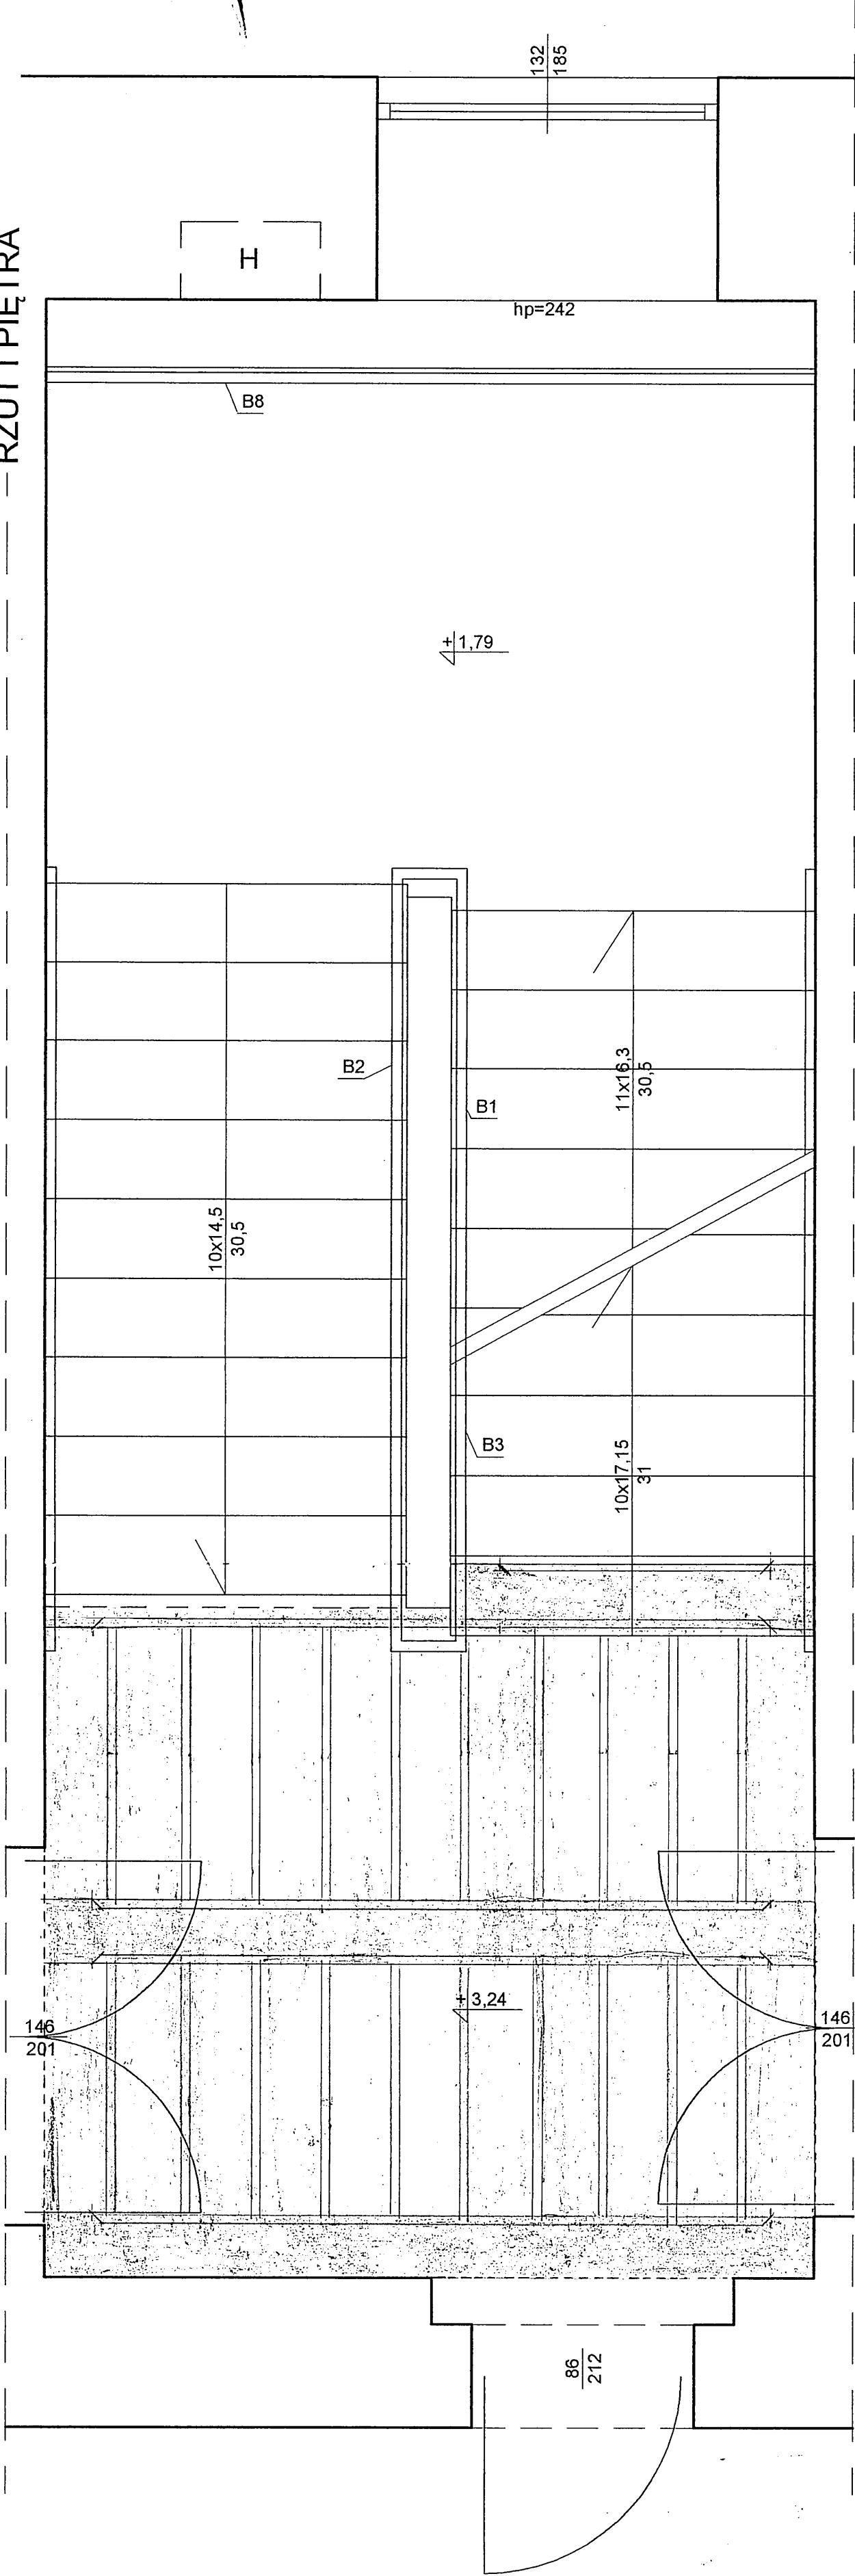

PRACOWNIA AUTORSKA MACIEJ CIDBOROWSKI
11-440 RZESZEL UL. SIEMKIEWICZA 5, TEL. 66374563 FAX 66755563

OPRACOWANIE: **REWONT KLATKI SCHODOWEJ
MIEJSKIEJ BIBLIOTEKI PUBLICZNEJ W KĘTRZYNIE
PROJEKT WYKONAWCZY**

PROJEKTANT:
MACIEJ CIDBOROWSKI • ARCHITEKT
UPR. BUD. ST-70063
RZESZEL, UL. SIEMKIEWICZA 5

RYSUJE: **SUSANNA**

SUFITY I PIĘTRA 1:20

RYS.: **W-7**