

Początek balustrady parteru B1

Balustrada III piętra B7








Balustrady spoczników B8 – B10

Balustrady poddasza B11 – B15

Balustrady schodów B1 – B6

Zakręt balustrady
III piętra B6-B7-B11

Zakręt balustrady
na typowym biegu schodów

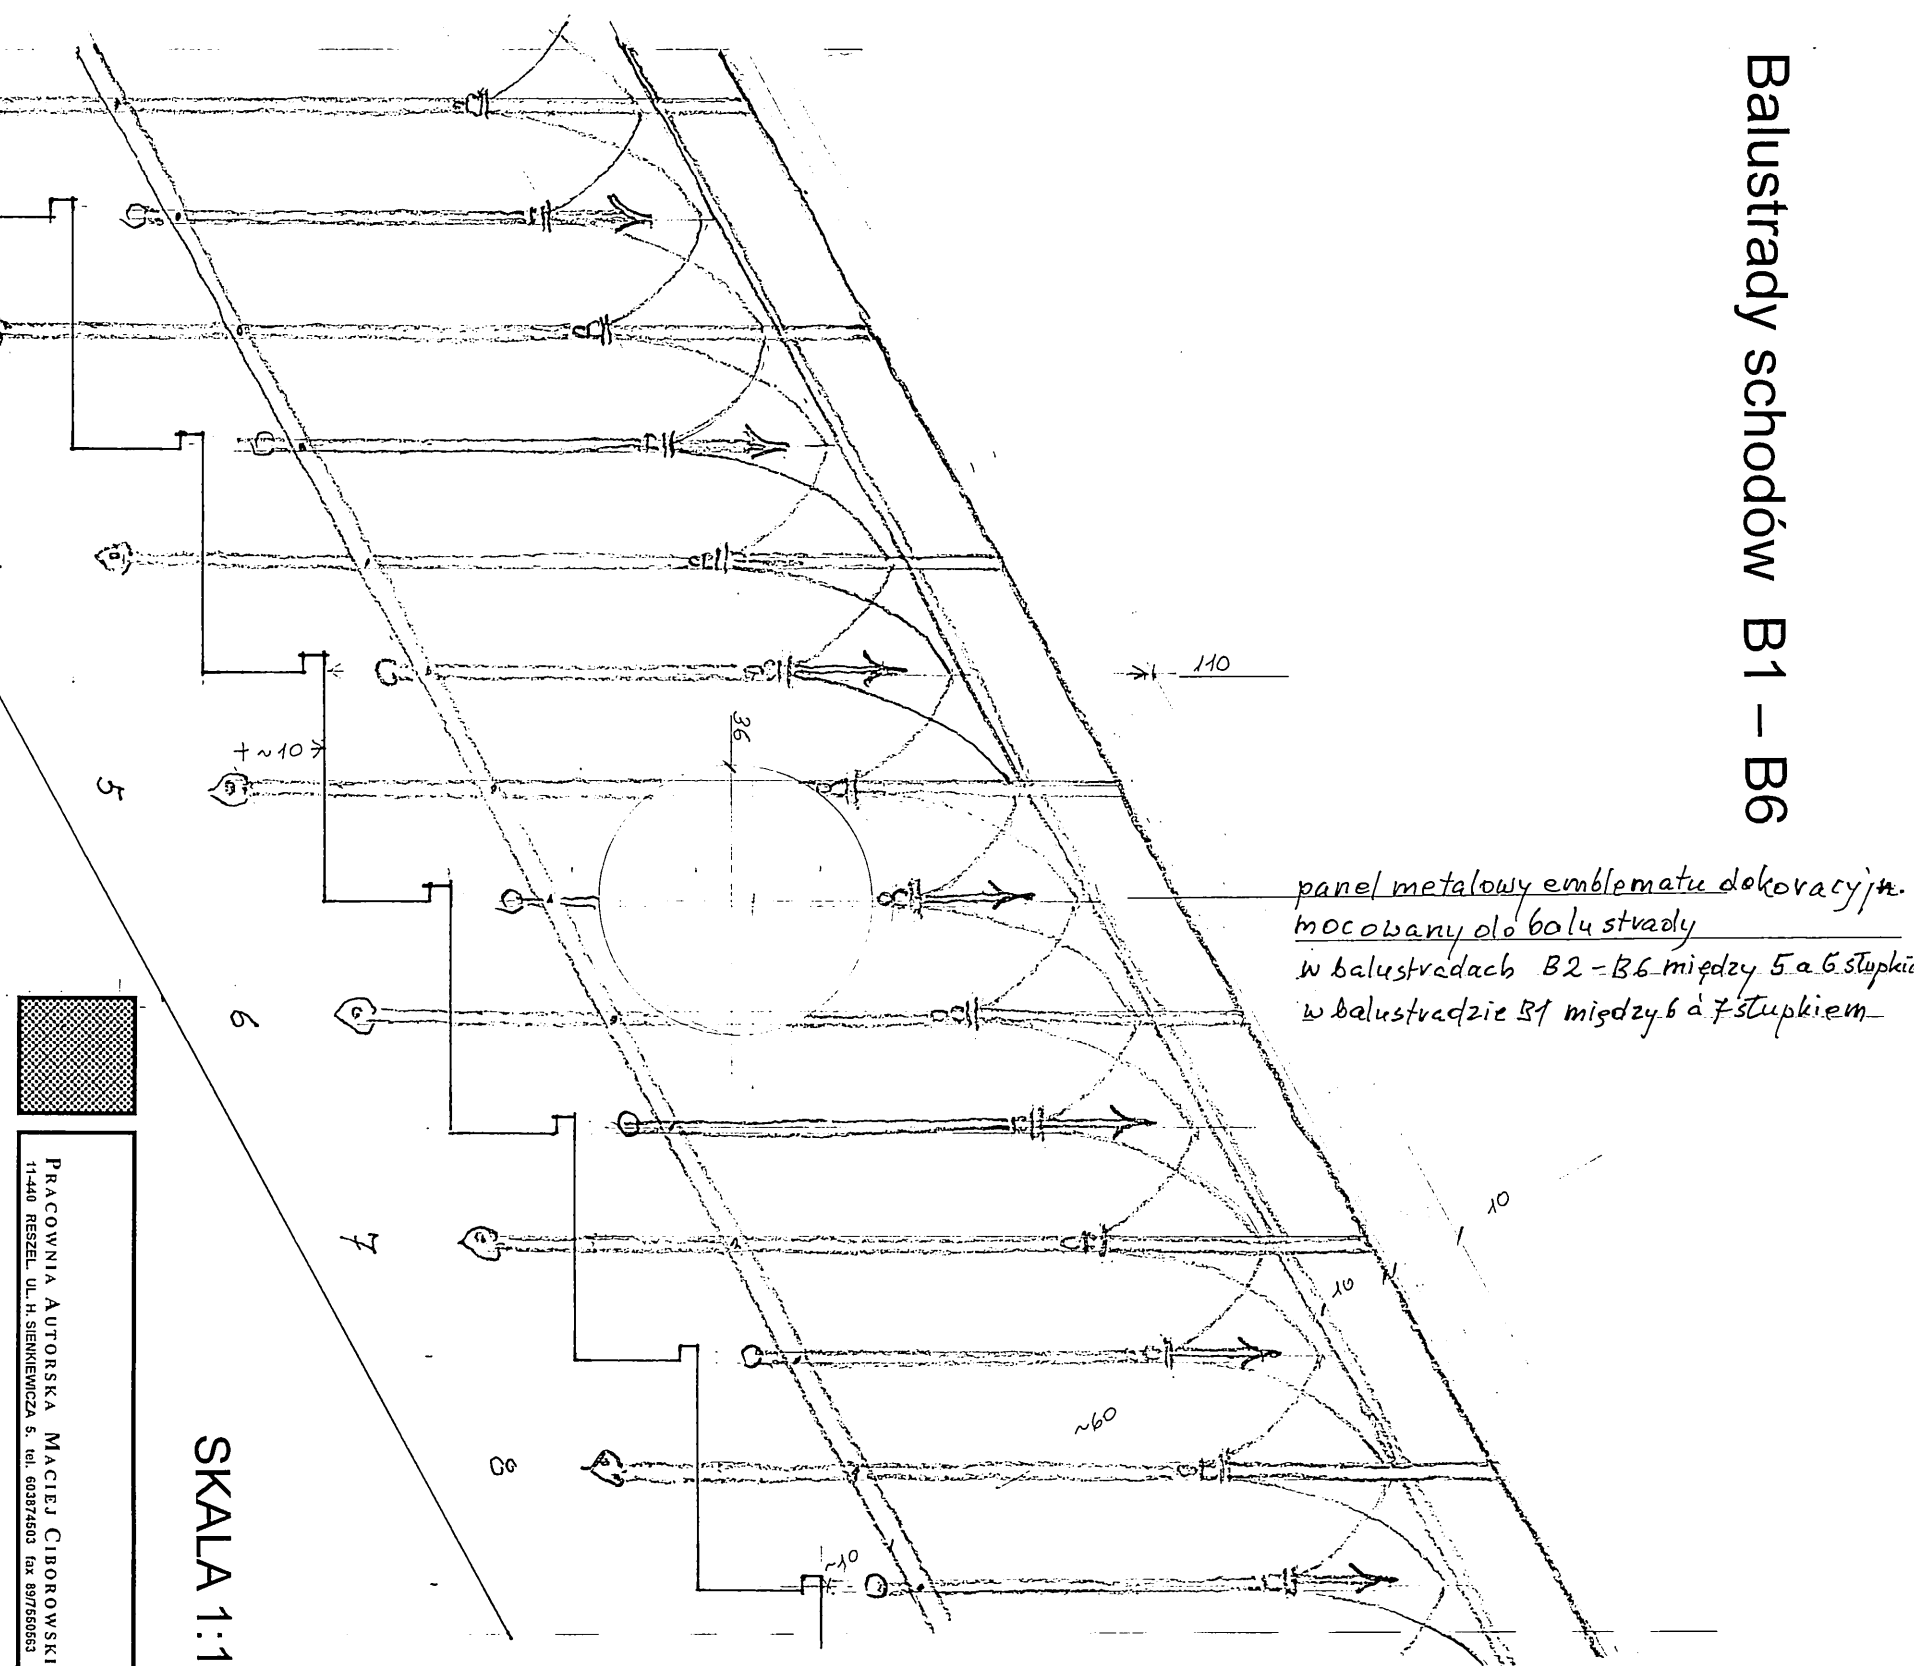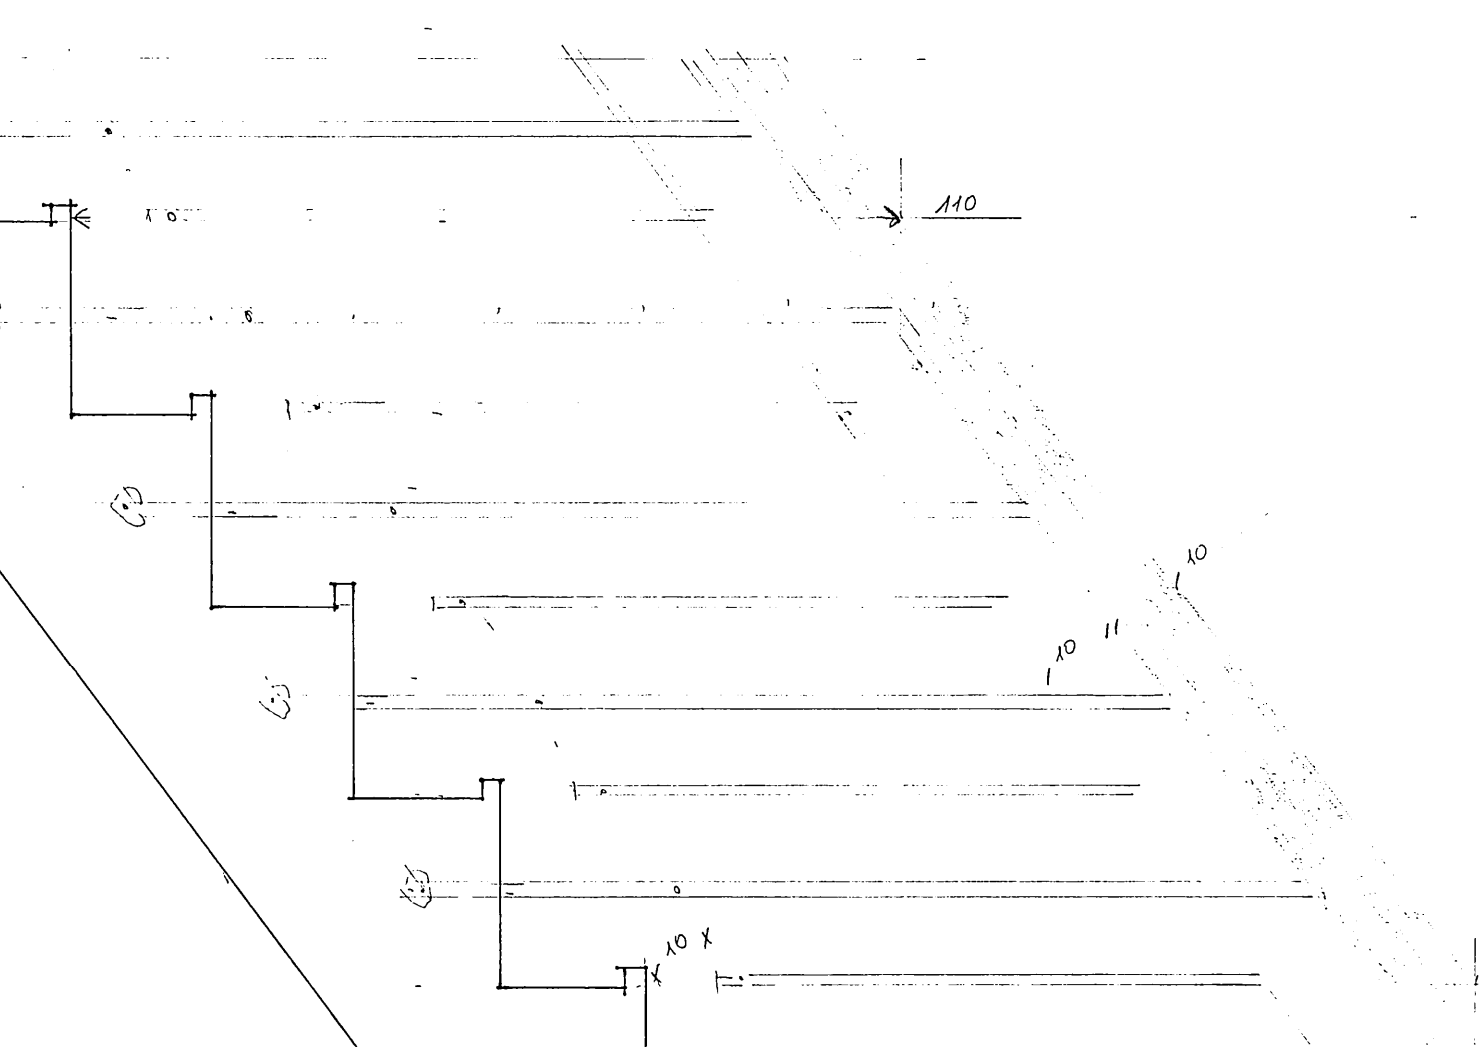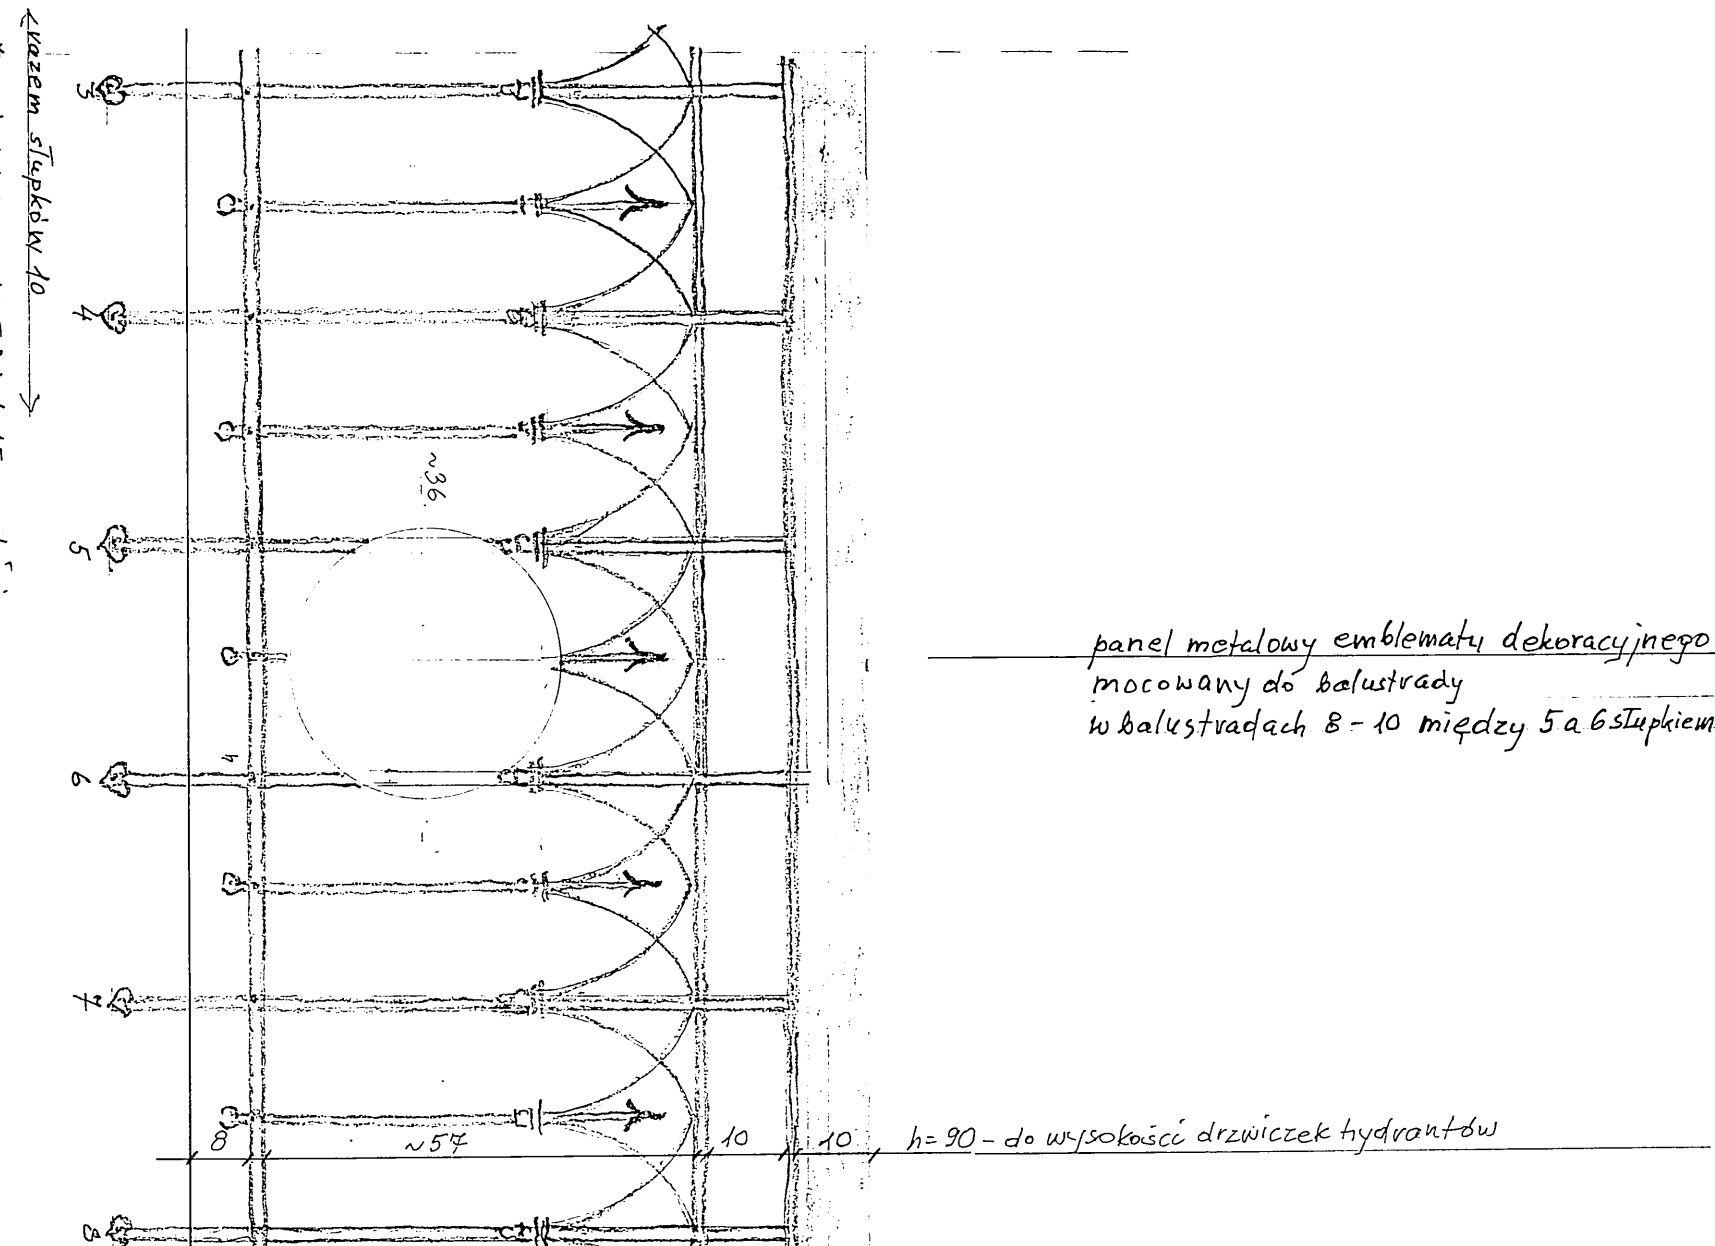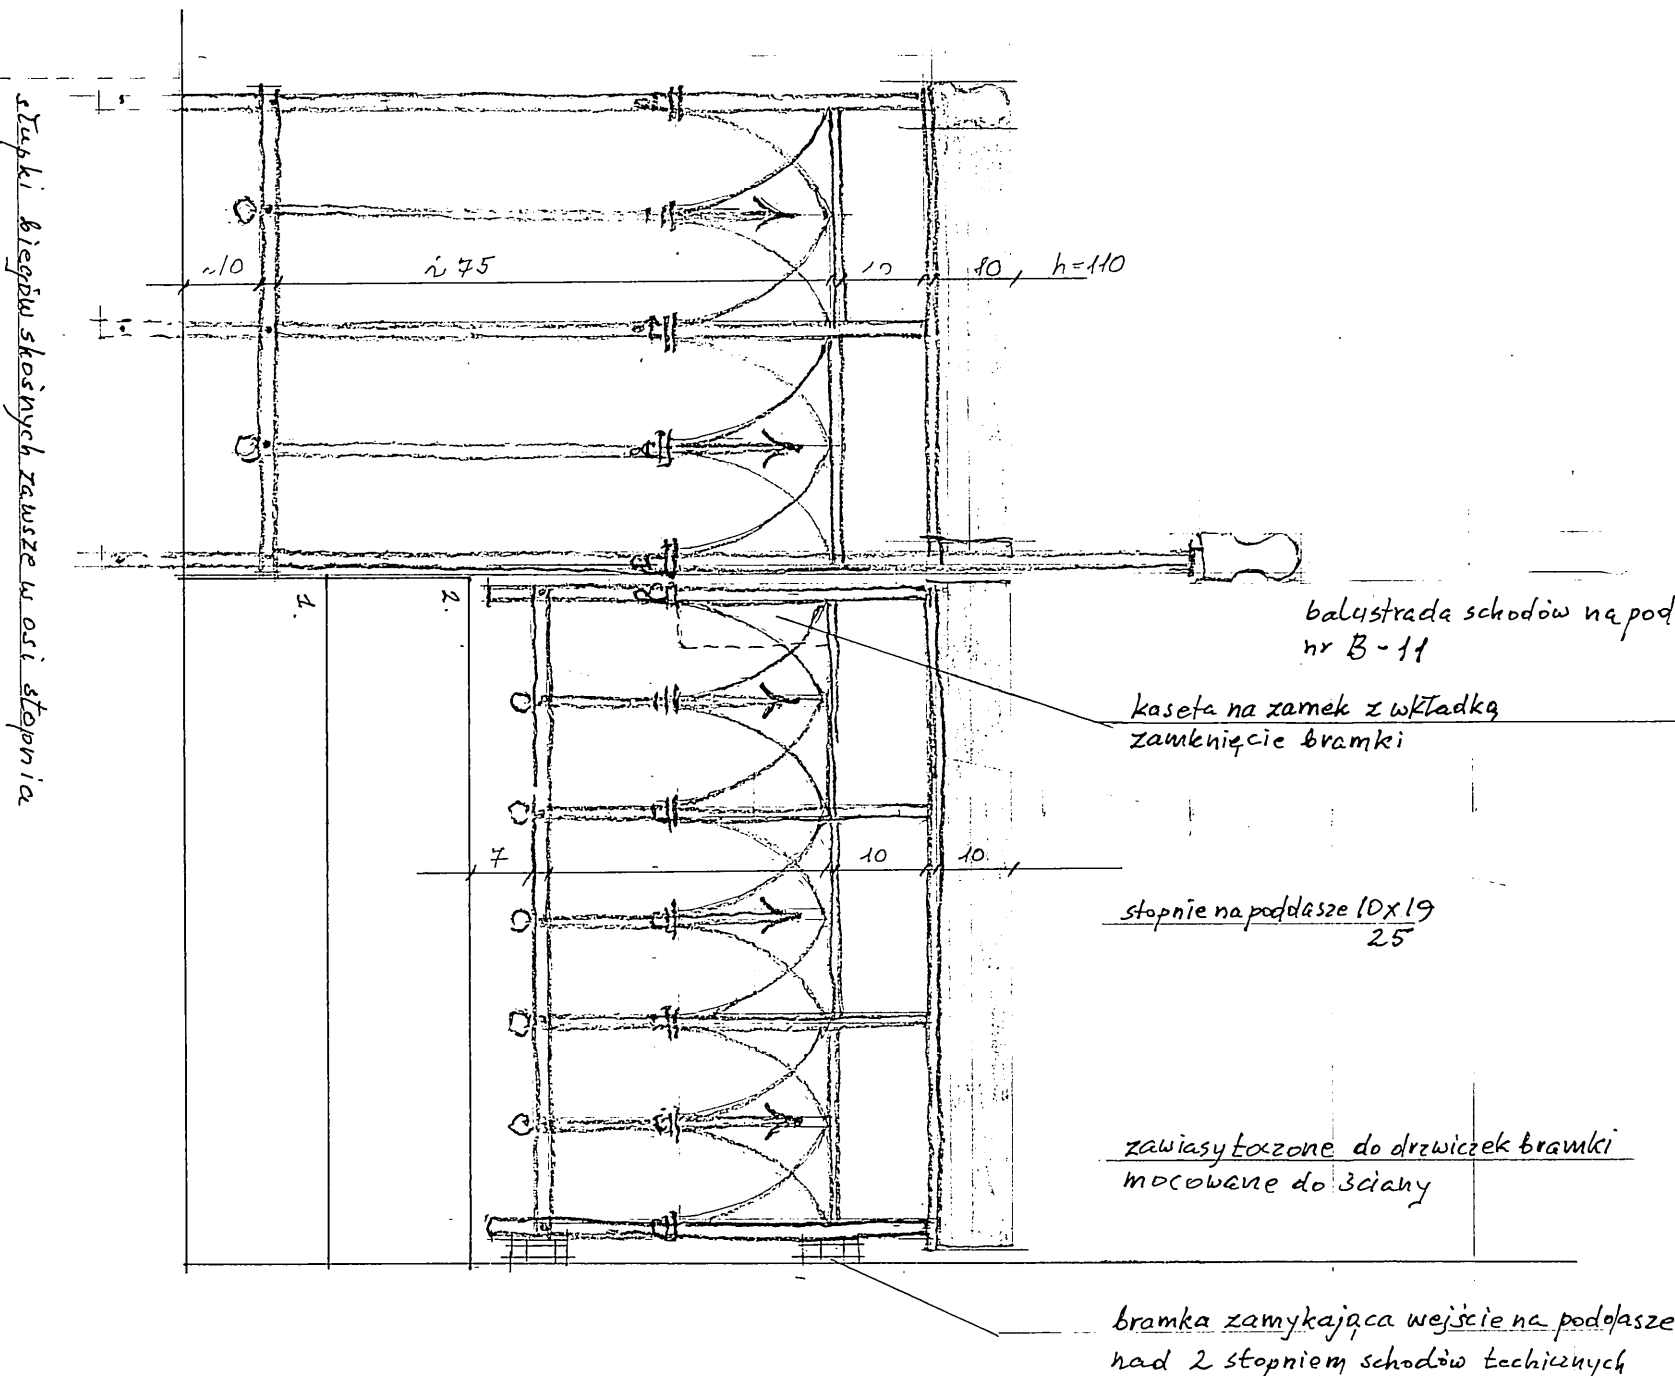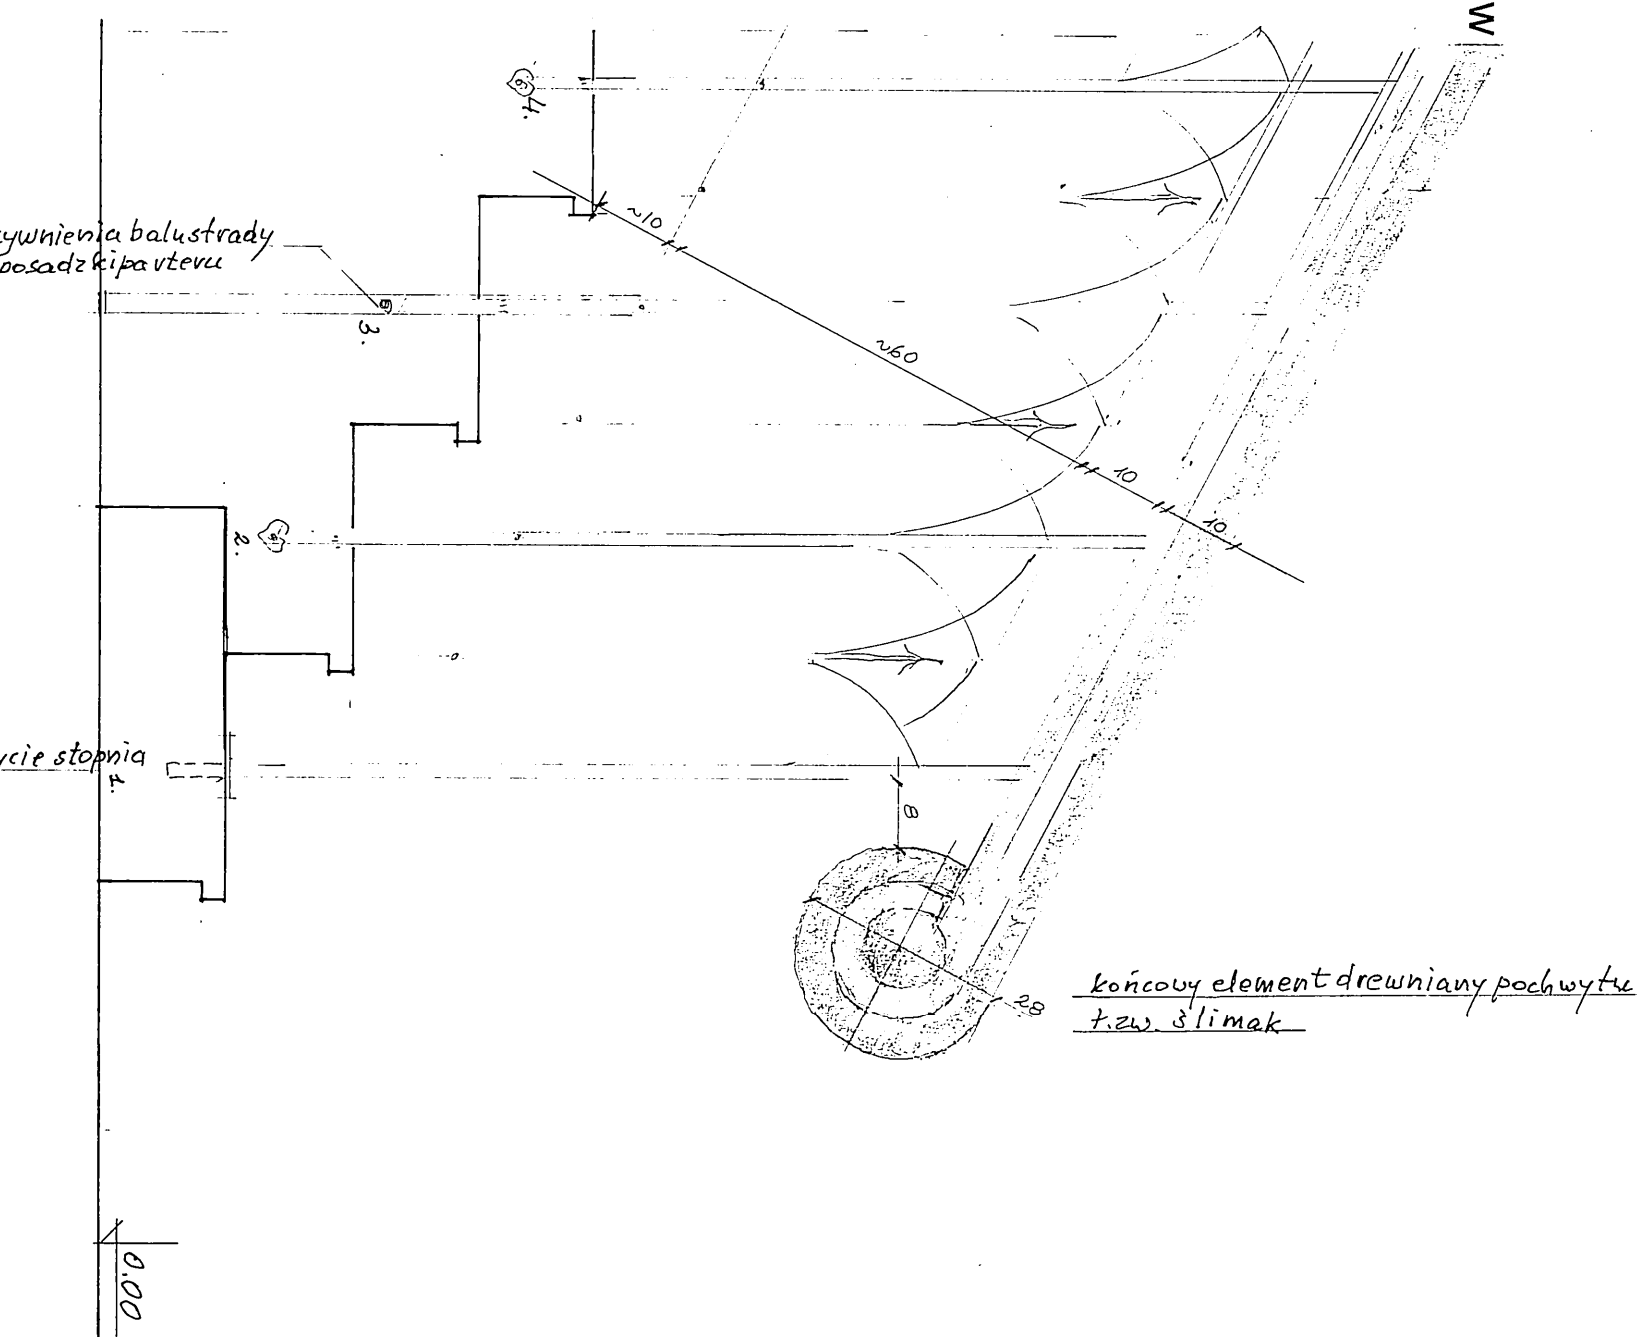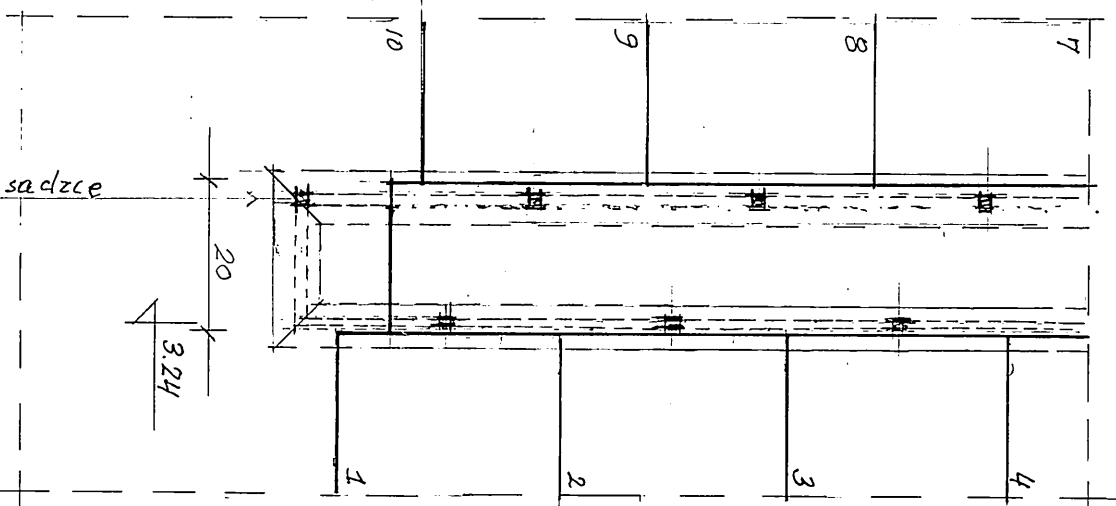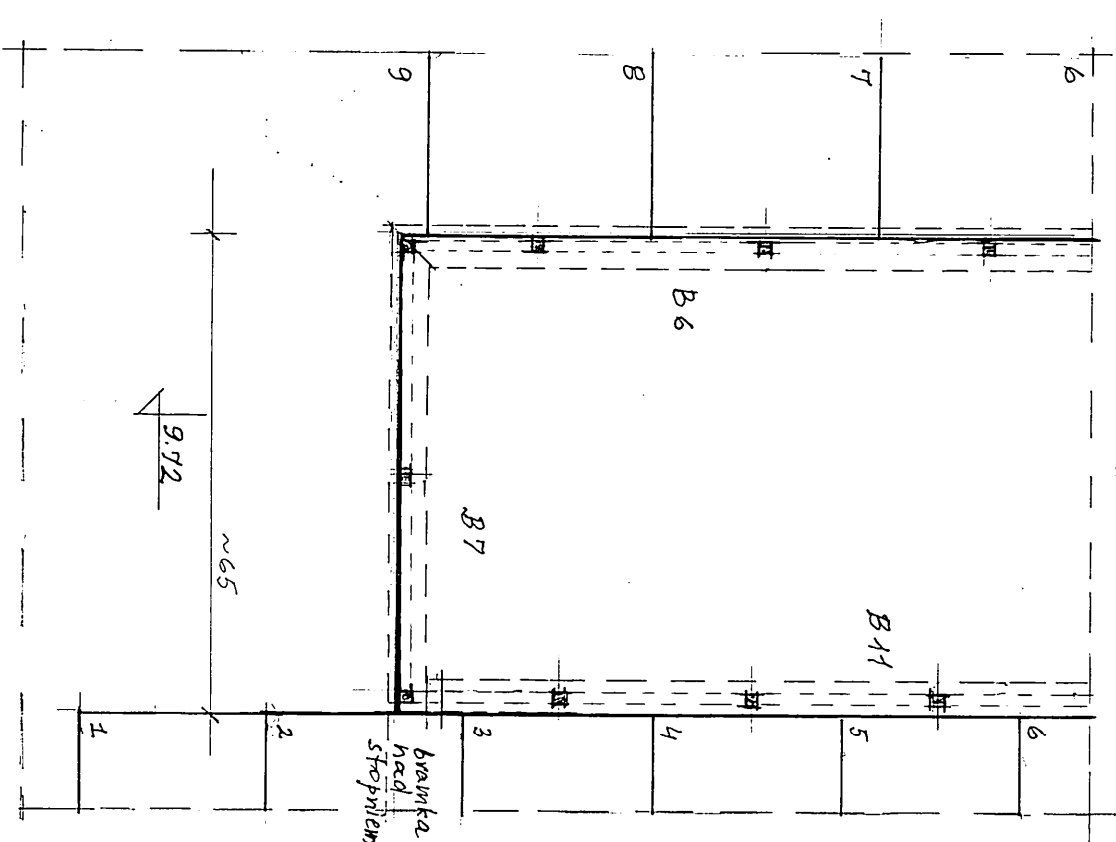

PRACOWNIA AUTORSKA MACIEJ CIBROWSKI
PROJEKTANT
PROJEKT WYKONAWCZY

OPRACOWANIE: REMONT KLATKI SCHODOWEJ
MIEJSKIEJ BIBLIOTEKI PUBLICZNEJ W KĘRZYNIE
PROJEKT WYKONAWCZY

PROJEKT WYKONAWCZY
SZCZEGÓŁY BALUSTRAD

WRS.: W-10