


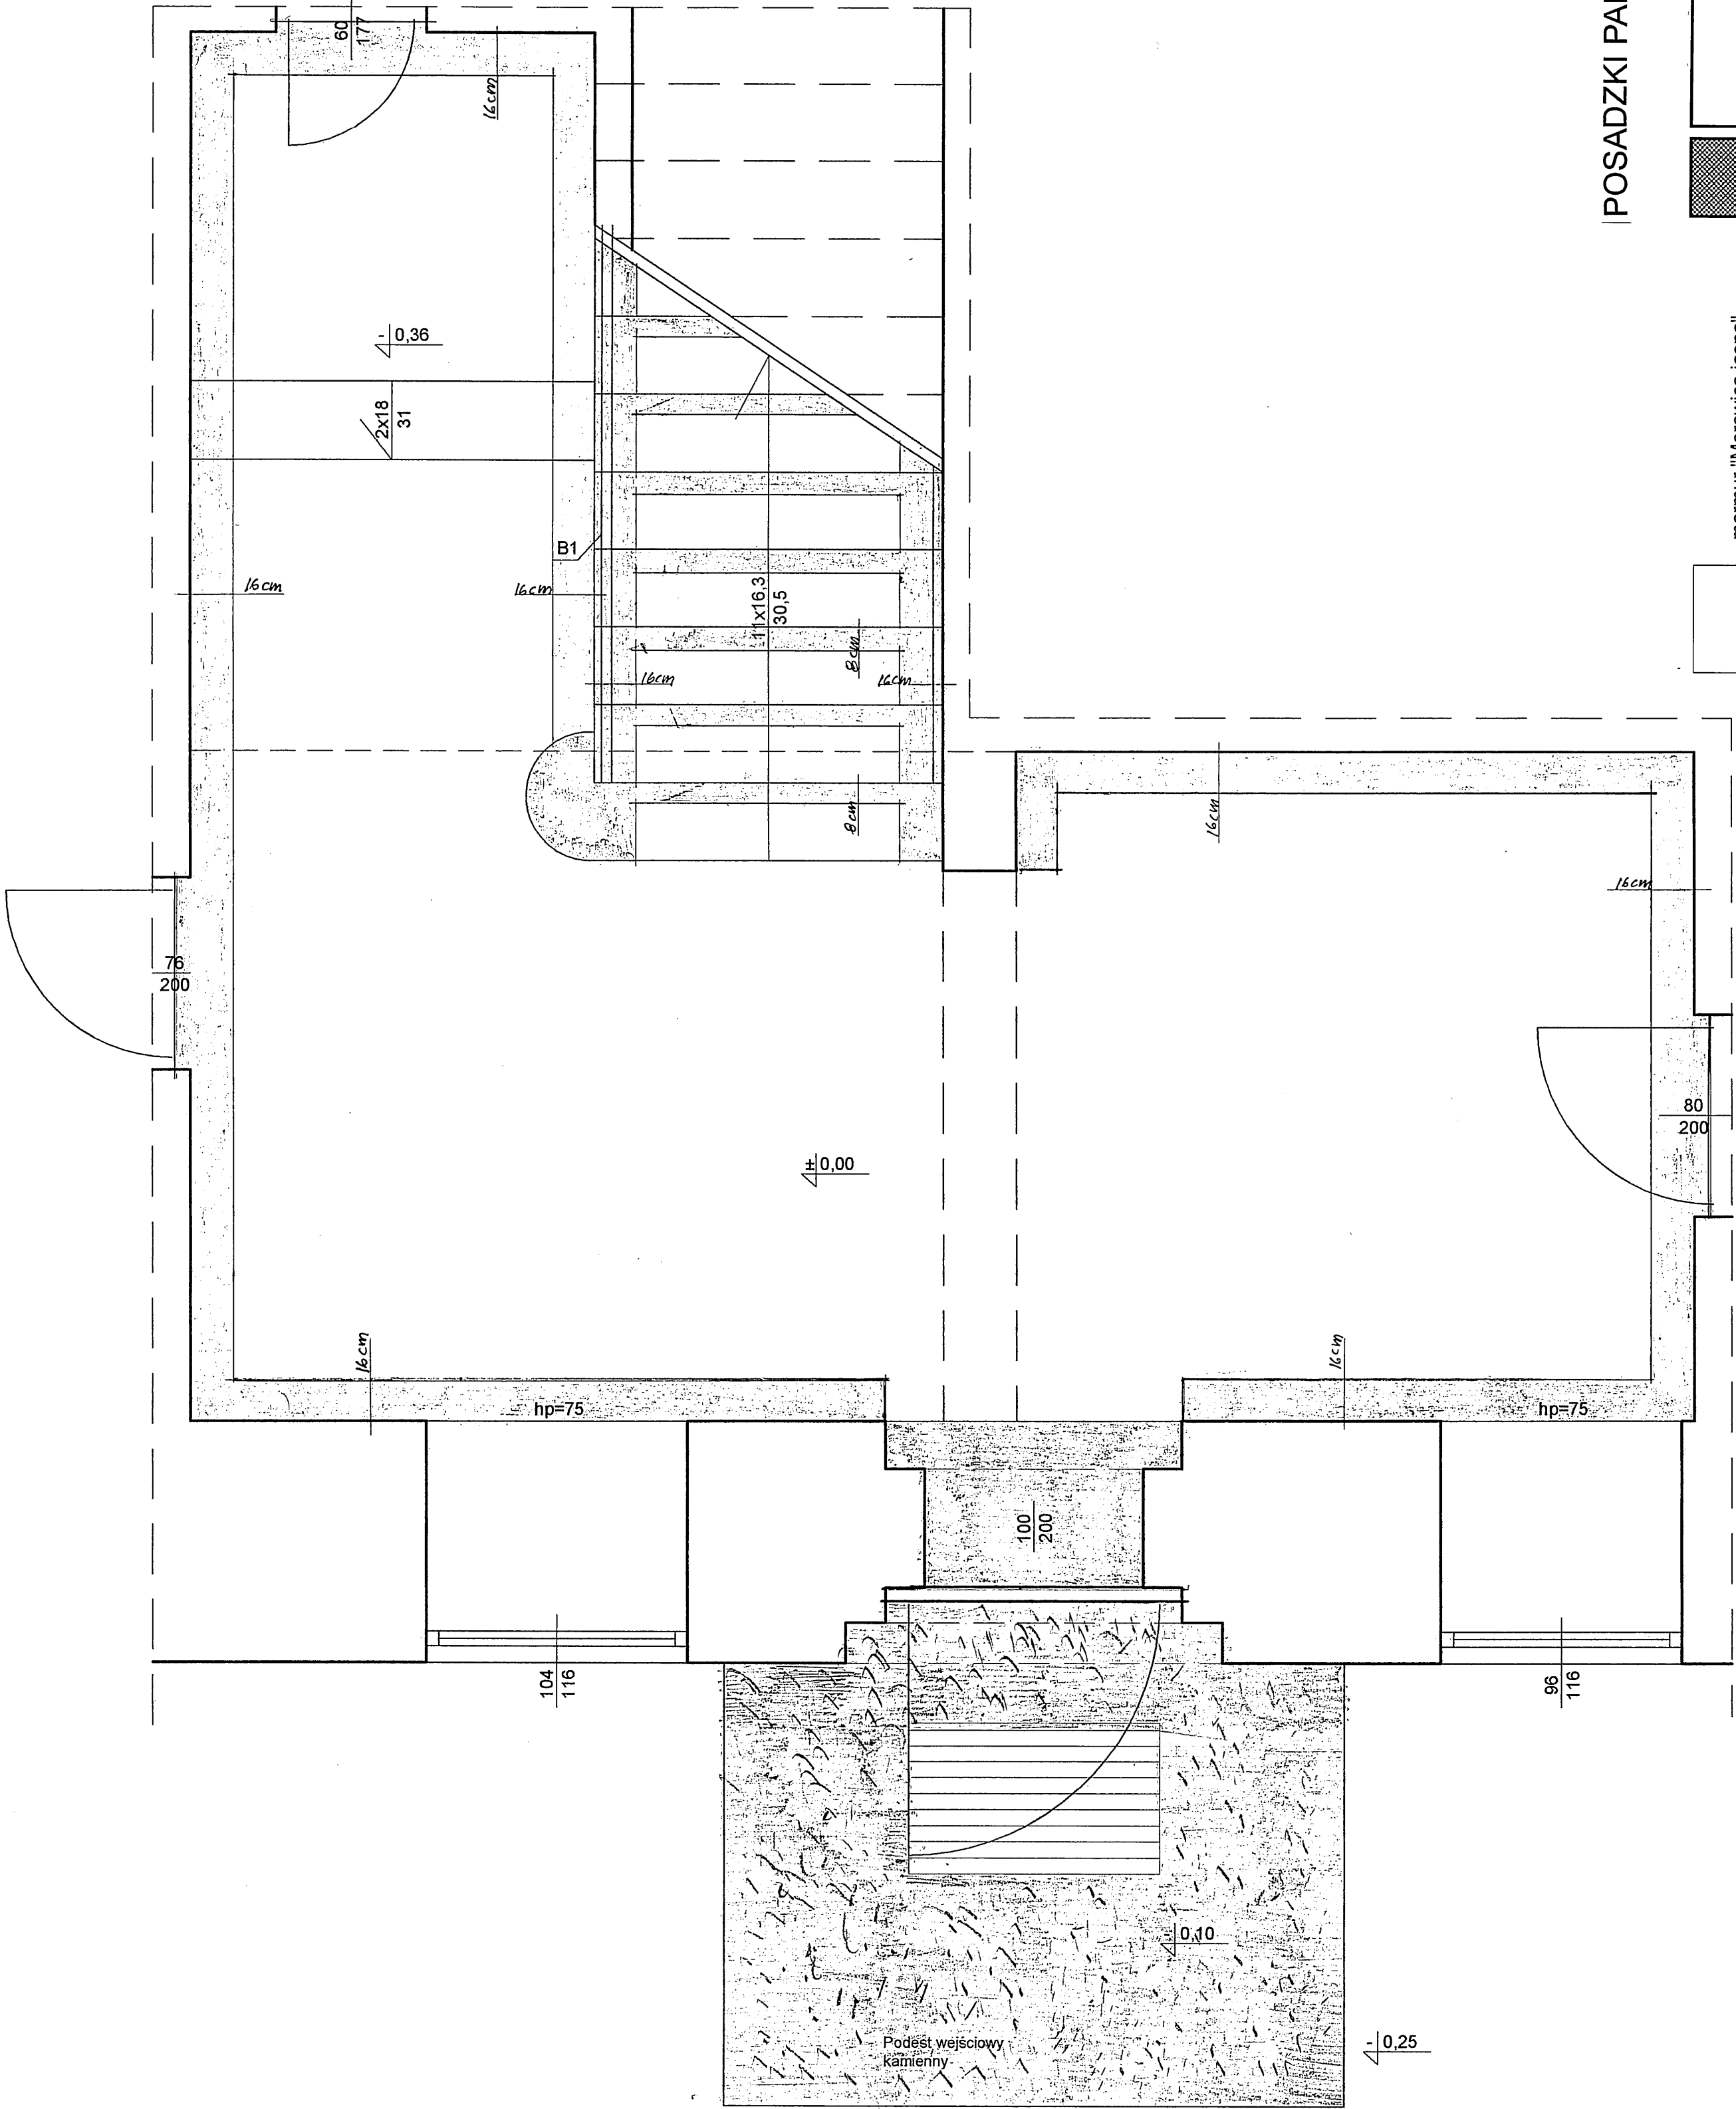

PRACOWNIA AUTORSKA MACIEJ CIBOROWSKI
11-440 RESZEL UL. H. SIENKIEWICZA 5. tel. 603974603 fax. 697260653

OPRACOWANIE: **RENOWACJA**
REMONT KLATKI SCHODOWEJ
MIEJSKIEJ BIBLIOTEKI PUBLICZNEJ W KĘTRZYNIE
PROJEKT WYKONAWCZY
PROJEKTANT:
MACIEJ CIBOROWSKI • ARCHITEKT
UPR. BUD. ST-70083
RESZEL, UL. SIENKIEWICZA 5
RYSUNEK: SKALA
RZUT PARTERU 1:20 RYS.: **W-1**

POSADZKI PARTERU

- marmur "Morawica jasna"
- marmur "Bolechowice"
- piaskowiec "Radków"