


ELEMENTY DREWNIANE SUFITÓW RZUT PARTERU

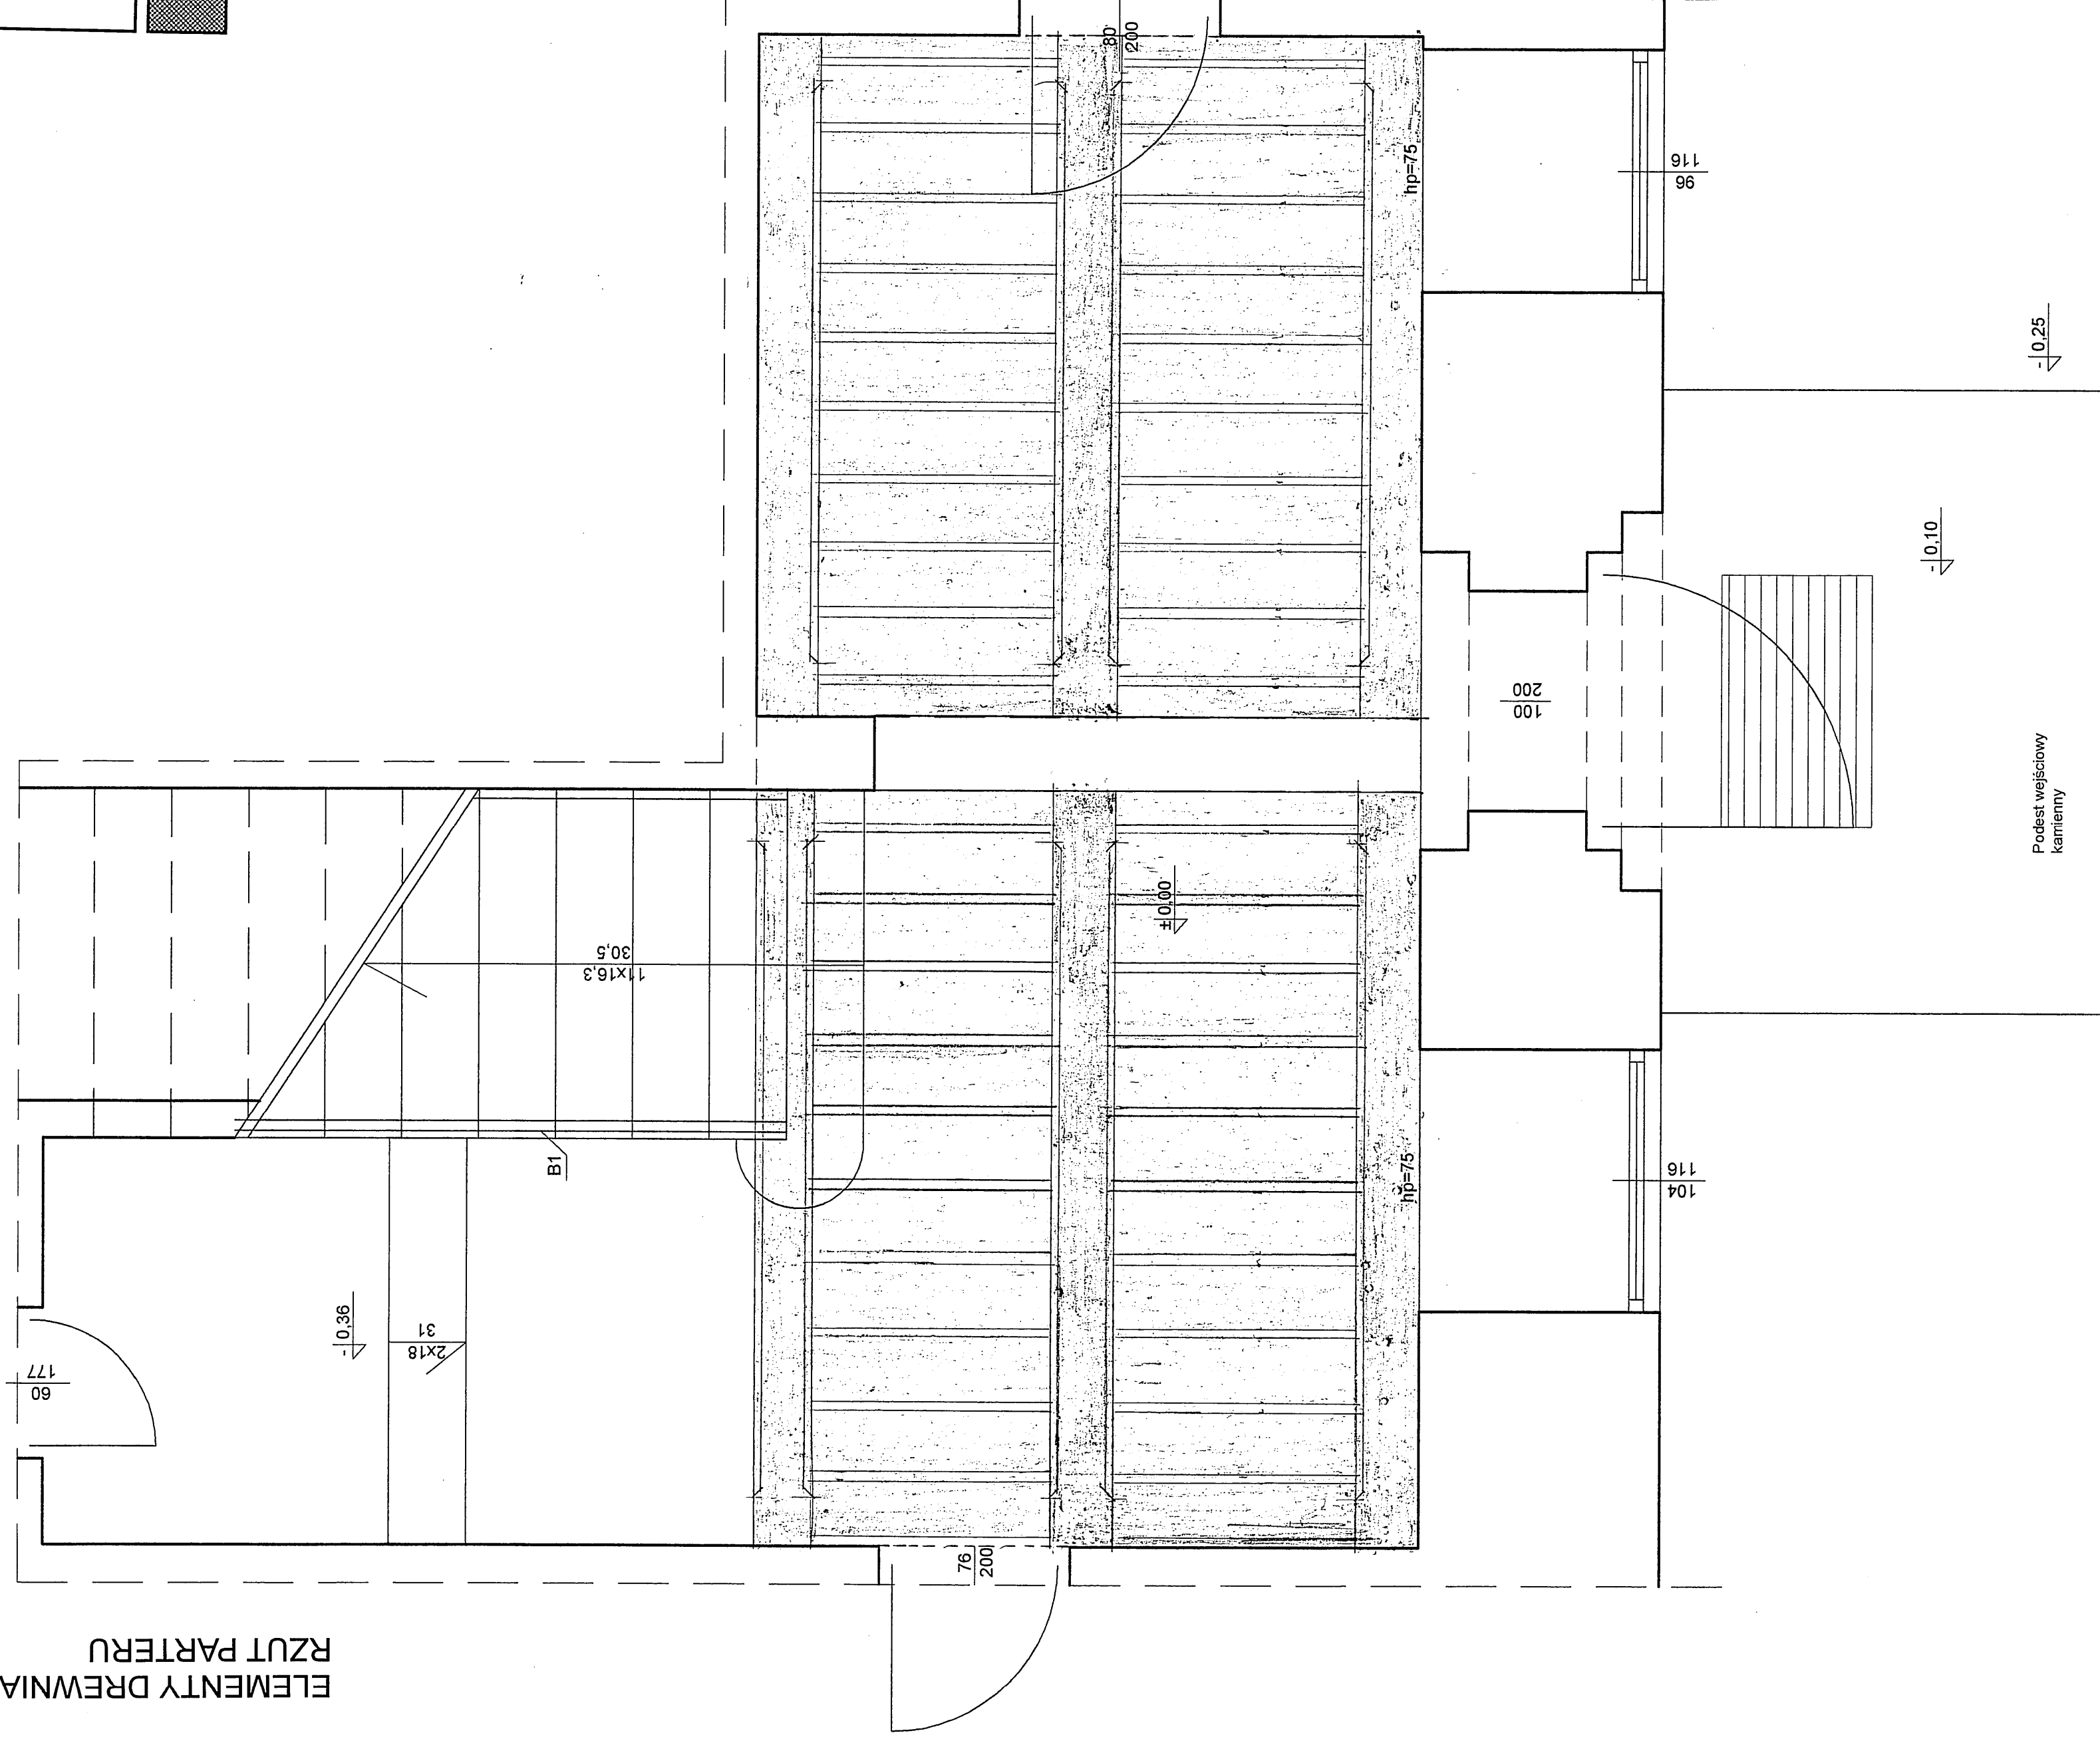

Podest wejściowy
kamieniny

$$\sqrt{-0,25}$$
$$\sqrt{-0,10}$$

116
96

$$\begin{array}{r} 104 \\ 116 \\ \hline \end{array}$$
$$\begin{array}{r} 100 \\ \hline 200 \end{array}$$
 $hp=75$
$$\hbar \dot{\varphi} = 7$$

1000

±	0.00
---	------

76	200
----	-----

11x16,3	30,5
---------	------


$$\begin{array}{r} 31 \\ \hline 2 \times 18 \end{array}$$

-|0,36



OPRACOWANIE: REMONT KLATKI SCHODOWEJ
MIEJSKIEJ BIBLIOTEKI PUBLICZNEJ W KĘTRZYNIE
PROJEKT WYKONAWCZY
PROJEKTANT: MACEJ GORONSKI • ARCHITECT
UL. BUD. ST-70/83
MIEZEL, UL. SIENKIEWICZA 5
KUTNO, KUTNO
SOŁY PARTERU 1:20
RYS.: W-6

PRACOWNIA AUTORSKA MACIEJ CIBOROWSKI
11-440 RESZEL UL. H. SIENKIEWICZA 5, tel. 603874503 fax 89/7650563